

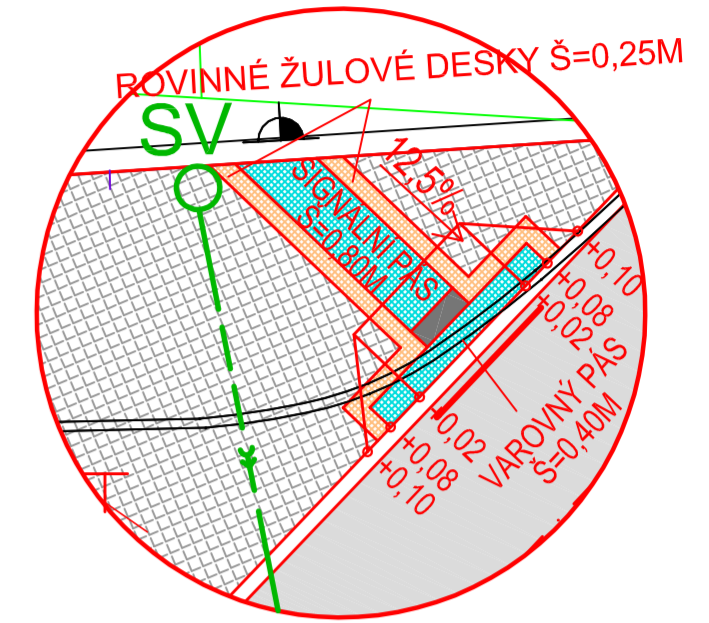


**C-101 PARKOVIŠTĚ A CHODNÍKY
C-701 MĚSTSKÝ MOBILIÁŘ**

DETAIL Č.1 1:100

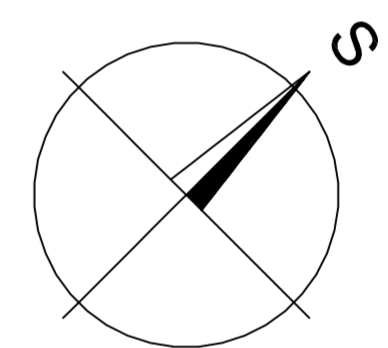

DETAIL Č.2 1:100

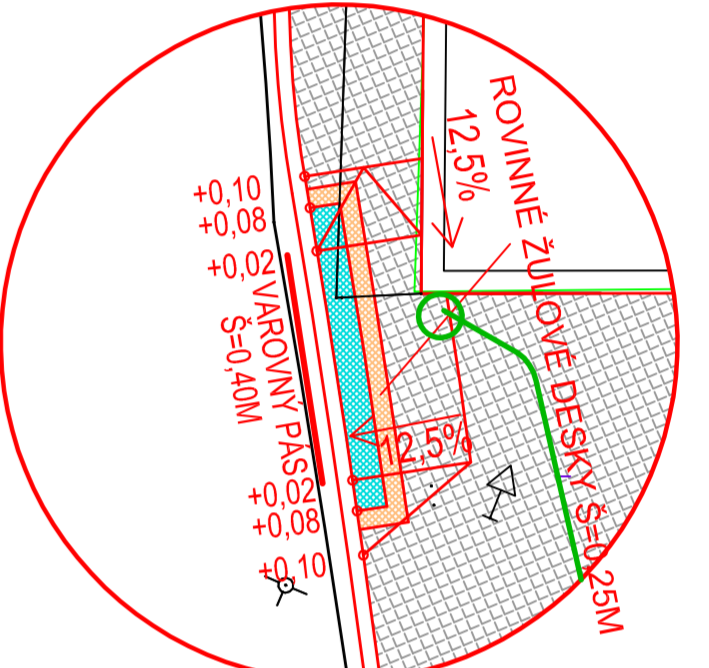

LEGENDA:

- PLOCHY CHODNÍKŮ – BETONOVÁ DLAŽBA
NATURO 60MM, BARVA STŘEDNĚ SEDA
TLOUŠTKA KONSTRUKCE 35 CM
- PLOCHY NÁMĚSTÍ A CHODNÍKY – PŘÍRODNÍ KOSTKA
ČEDIČ 100/100/80 MM – NAPŘÍKLAD LOM DUBIČNÁ – I.TŘÍDA JAK.
TLOUŠTKA KONSTRUKCE 35 CM
- PLOCHY KOMUNIKACE A PARKOVIŠTĚ – PŘÍRODNÍ KOSTKA
ČEDIČ 100/100/80 MM – NAPŘÍKLAD LOM DUBIČNÁ – I.TŘÍDA JAK.
TLOUŠTKA KONSTRUKCE 50 CM
- UMĚLÝ KÁMEN COMING – DLAŽDICE 250/250/40MM
- ROVINNÉ ŽULOVÉ DESKY 950x250x80MM
- ZELENÝ PRUH
- STROMY URČENÉ KE KÁCENÍ
- BEZBARIÉROVÝ PŘÍSTUP
- DEŠŤOVÁ KANALIZACE
- NOVÁ REVIZNÍ ŠACHTA
- ULIČNÍ VPUSŤ
- KABEL VO
- ELA 7 ● NOVÉ SVÍTIDLO VO
- KABEL O2

VARIANTA 2

**10.10.2011
C-101**

SOUŘADNICOVÝ SYSTÉM : JTSK VÝŠKOVÝ SYSTÉM : B.p.v.

VEDOUcí PROJEKTANT ING. ŠPULÁK	ZODPOVĚDNÝ PROJEKTANT J. ŠPULÁKOVÁ	VYPRACOVAL JAN ŠPULÁK	ING. P. ŠPULÁK projektová kancelář dopravních staveb Ing. P. Špulák, Pivoňková 494, 463 03 Stráž nad Nisou
KRAJ: LIBERECKÝ	MĚ: ŽANDOV	INVESTOR: MĚSTO ŽANDOV	485100580,60372878 e-mail: spulak@icc.votry.cz
STAVEBNÍ ÚPRAVY NA NÁMĚSTÍ V ŽANDOVĚ – II. ETAPA		FORMÁT: BxA4	DATAUM: 05/2010
PŘÍLOHA: PARKOVIŠTĚ A CHODNÍKY		ČÍSLO ZAKÁZKY: DSP	ARCH.ČÍSLO: 004/03/2010
SITUACE 1 : 250		MĚŘÍTKO: 1:250	Č. VÝKRESU: 2

