



852/1

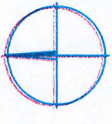

SITĚ PO CELE' STRANĚ - 54M
V. 6M + STĚPLOČENÍ V. 2M

* NOVĚ ODPĚNĚNÍ KOLEM ZAHRADEK
PO CELE' DĚLCE 100M
Zahrádky - VÝŠKA 4M (15 + 2,5M)

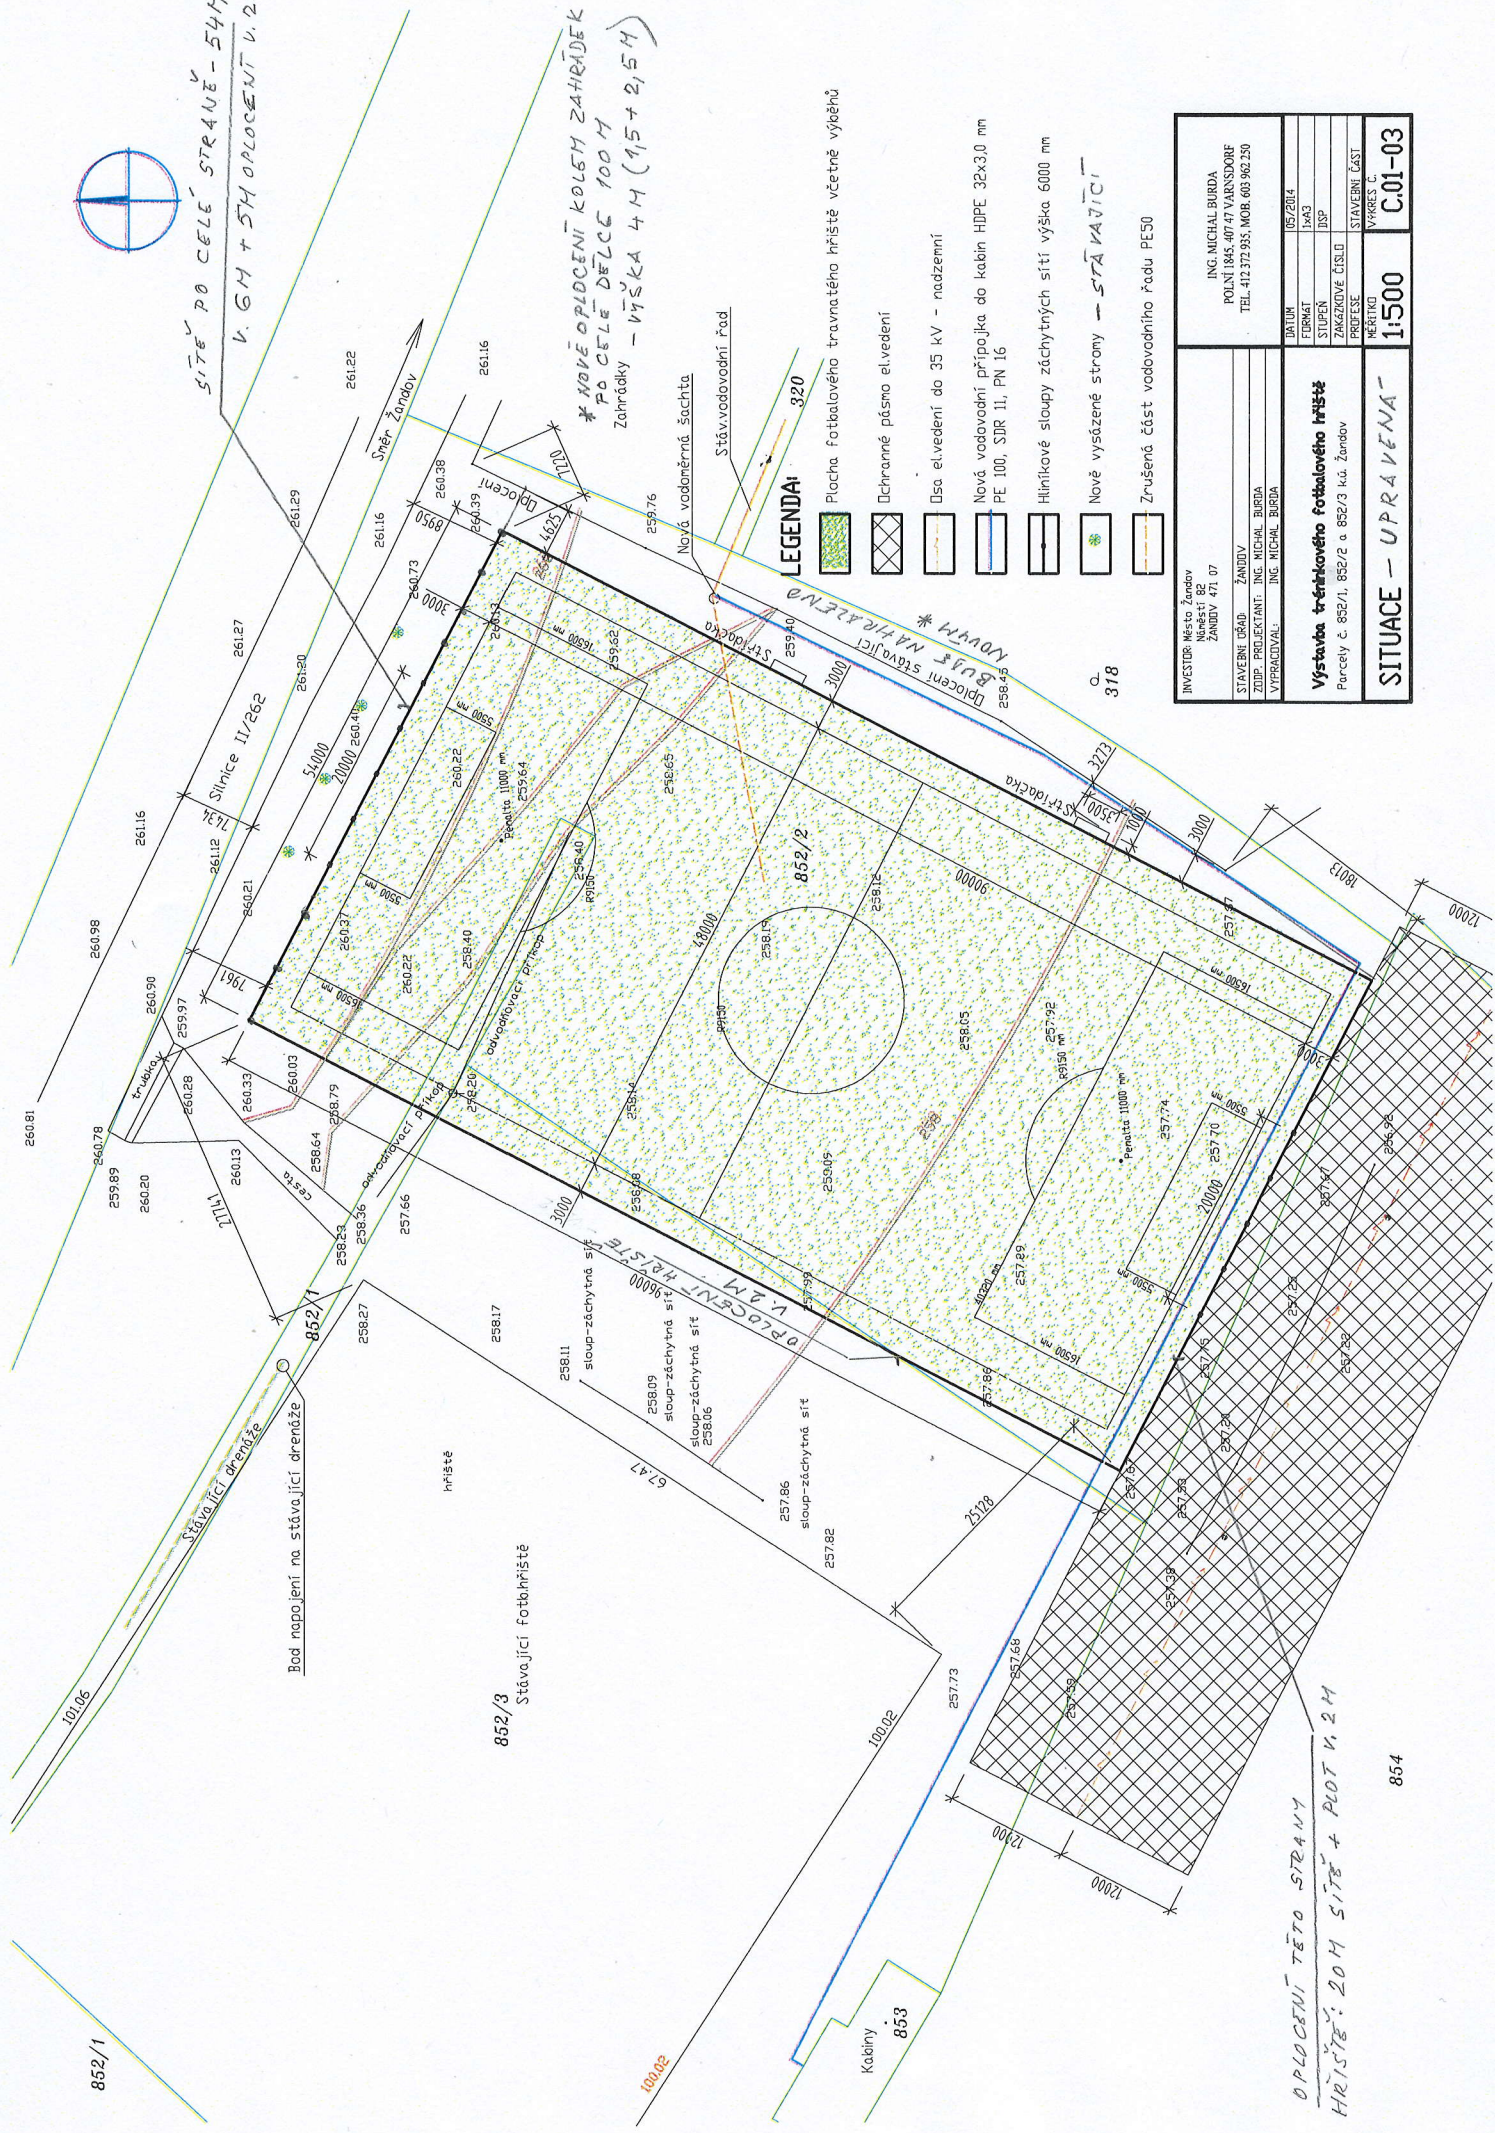

LEGENDA

- Plocha fotbalového travnatého hřiště včetně výběhů
- Ochranné pásmo elvedení
- Úseč elvedení do 35 kV - nadzemní
- Nová vodovodní přípojka do kabin HDPE 32x3,0 mm PE 100, SDR 11, PN 16
- Hliníkové sloupy záchranných sítí výška 6000 mm
- Nové vysázené stromy - STĚKAVÍČI
- Zrušená část vodovodního řádu PE50

INVESTOR: Město Zandov Náměstí 82 Zandov 471 07	ING. MICHAL BURDA POLNÍ 1845, 407 47 VARSŠODORF TEL.: 412 372 935, MOB. 603 962 230
STAVĚNÍ ÚŘAD: ZANDOV	UJALUH 05/2014
ZDUP. PROJEKTANT: ING. MICHAL BURDA	FORMAT: D3x3
VYPRACOVAVEL: ING. MICHAL BURDA	STUPĚN: ÚSP
Výstavba tréninkového fotbalového hřiště	ZAKAZOVÉ ČÍSLO: 138
Parcely č. 852/1, 852/2 a 852/3 k.č. Zandov	STAVĚBNÍ ČÍSLO: STAVĚBNÍ ČÁST
SITUACE - UPRAVENÁ	MĚRITKO: 1:500
	VERZE C:
	C.01-03

OPLOČENÍ TĚTO STRANY
HRANIČE: 20M SITĚ + PLOT V. 2M

854