







DETAIL č. 3/do 3,5t

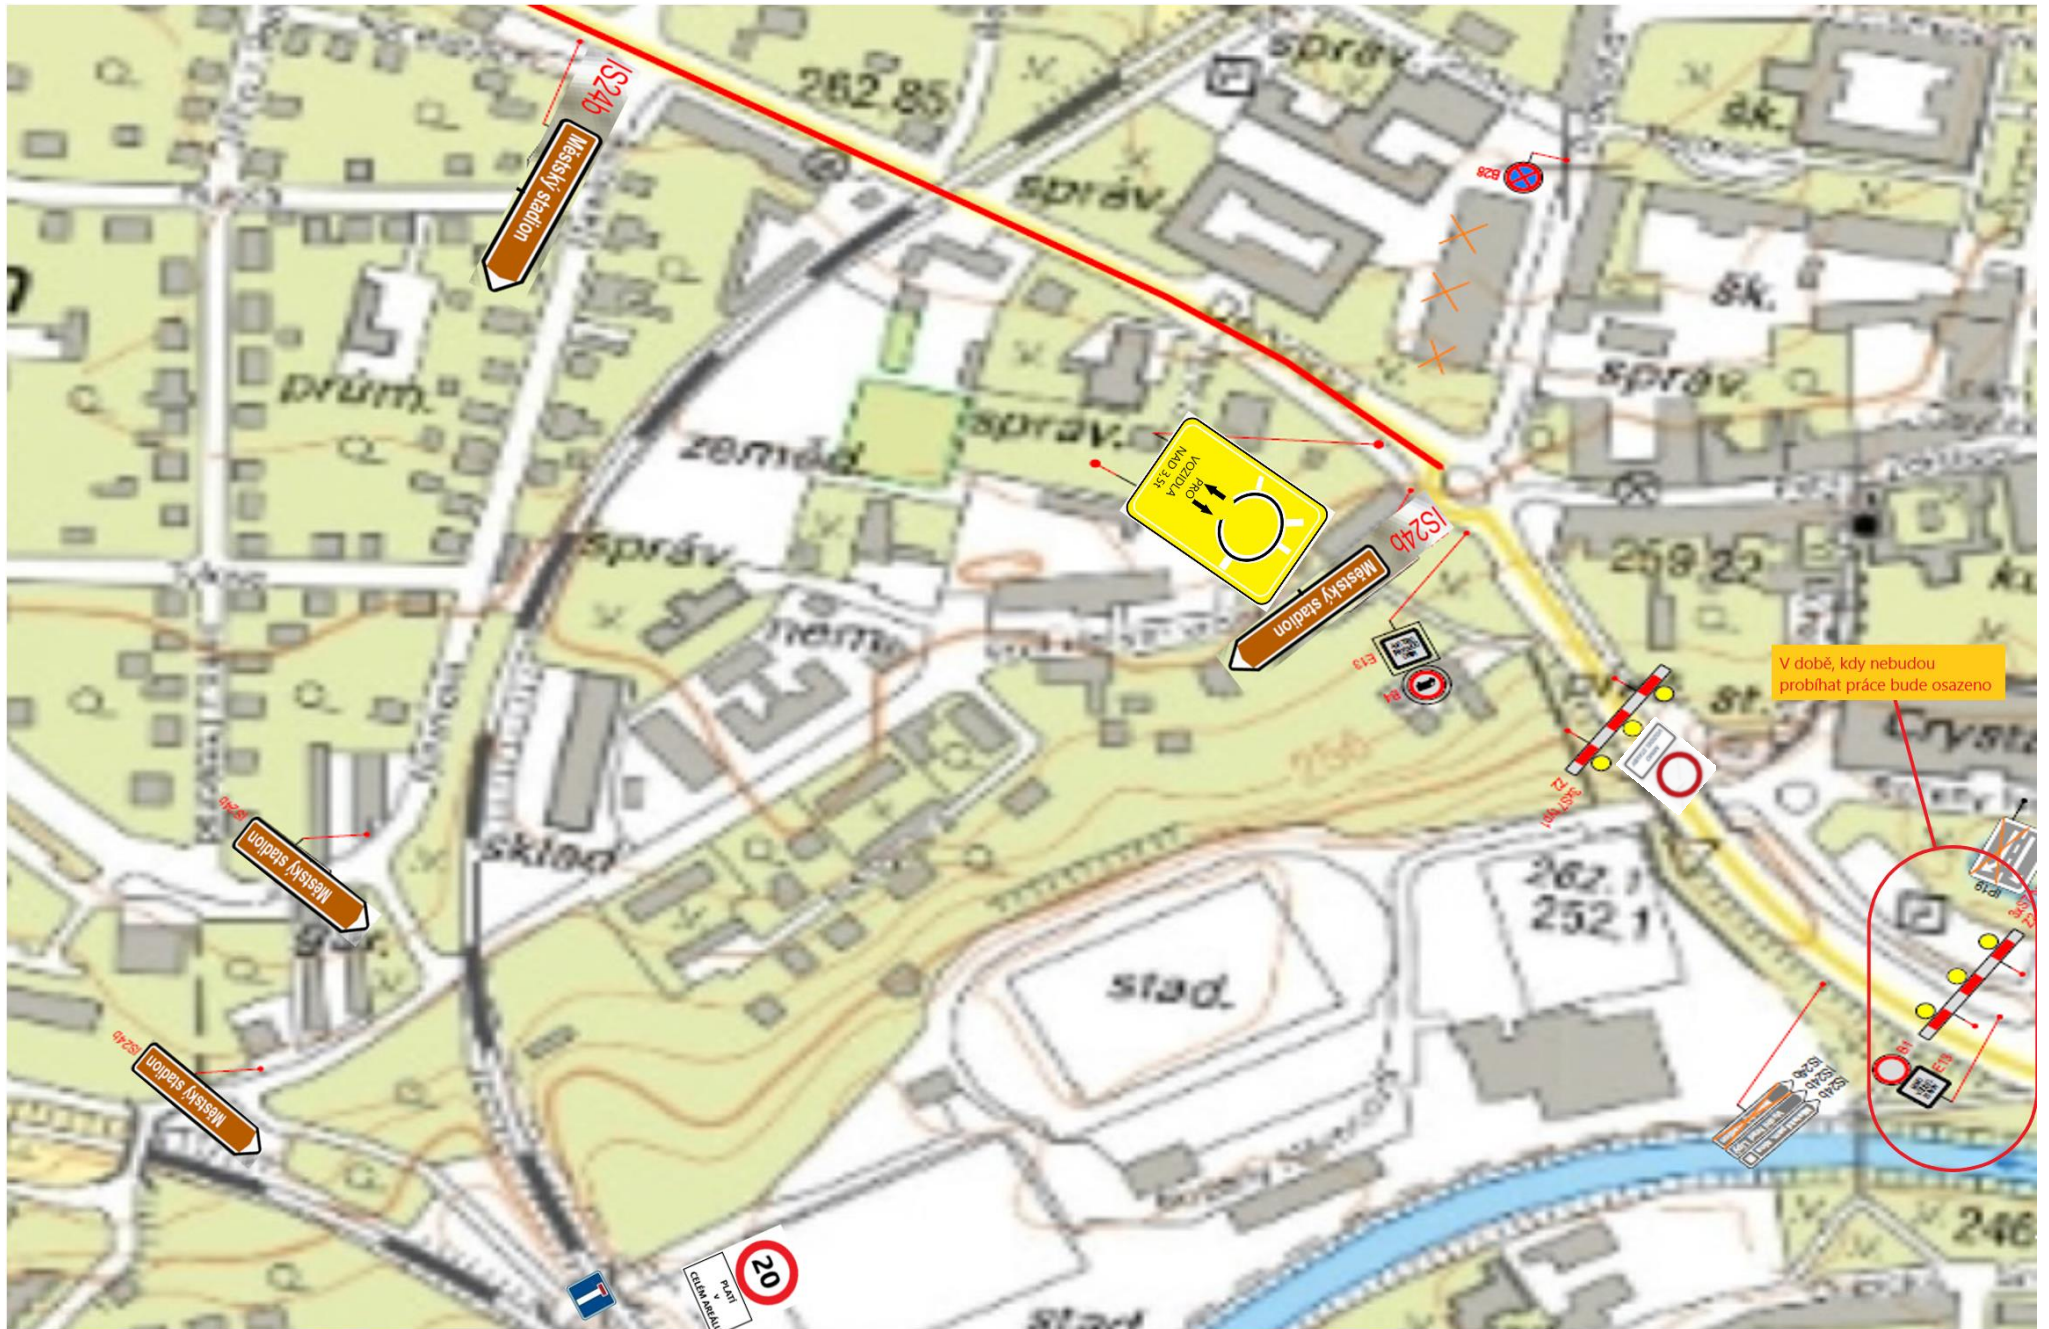


DETAIL č. 3A /do 3,5t

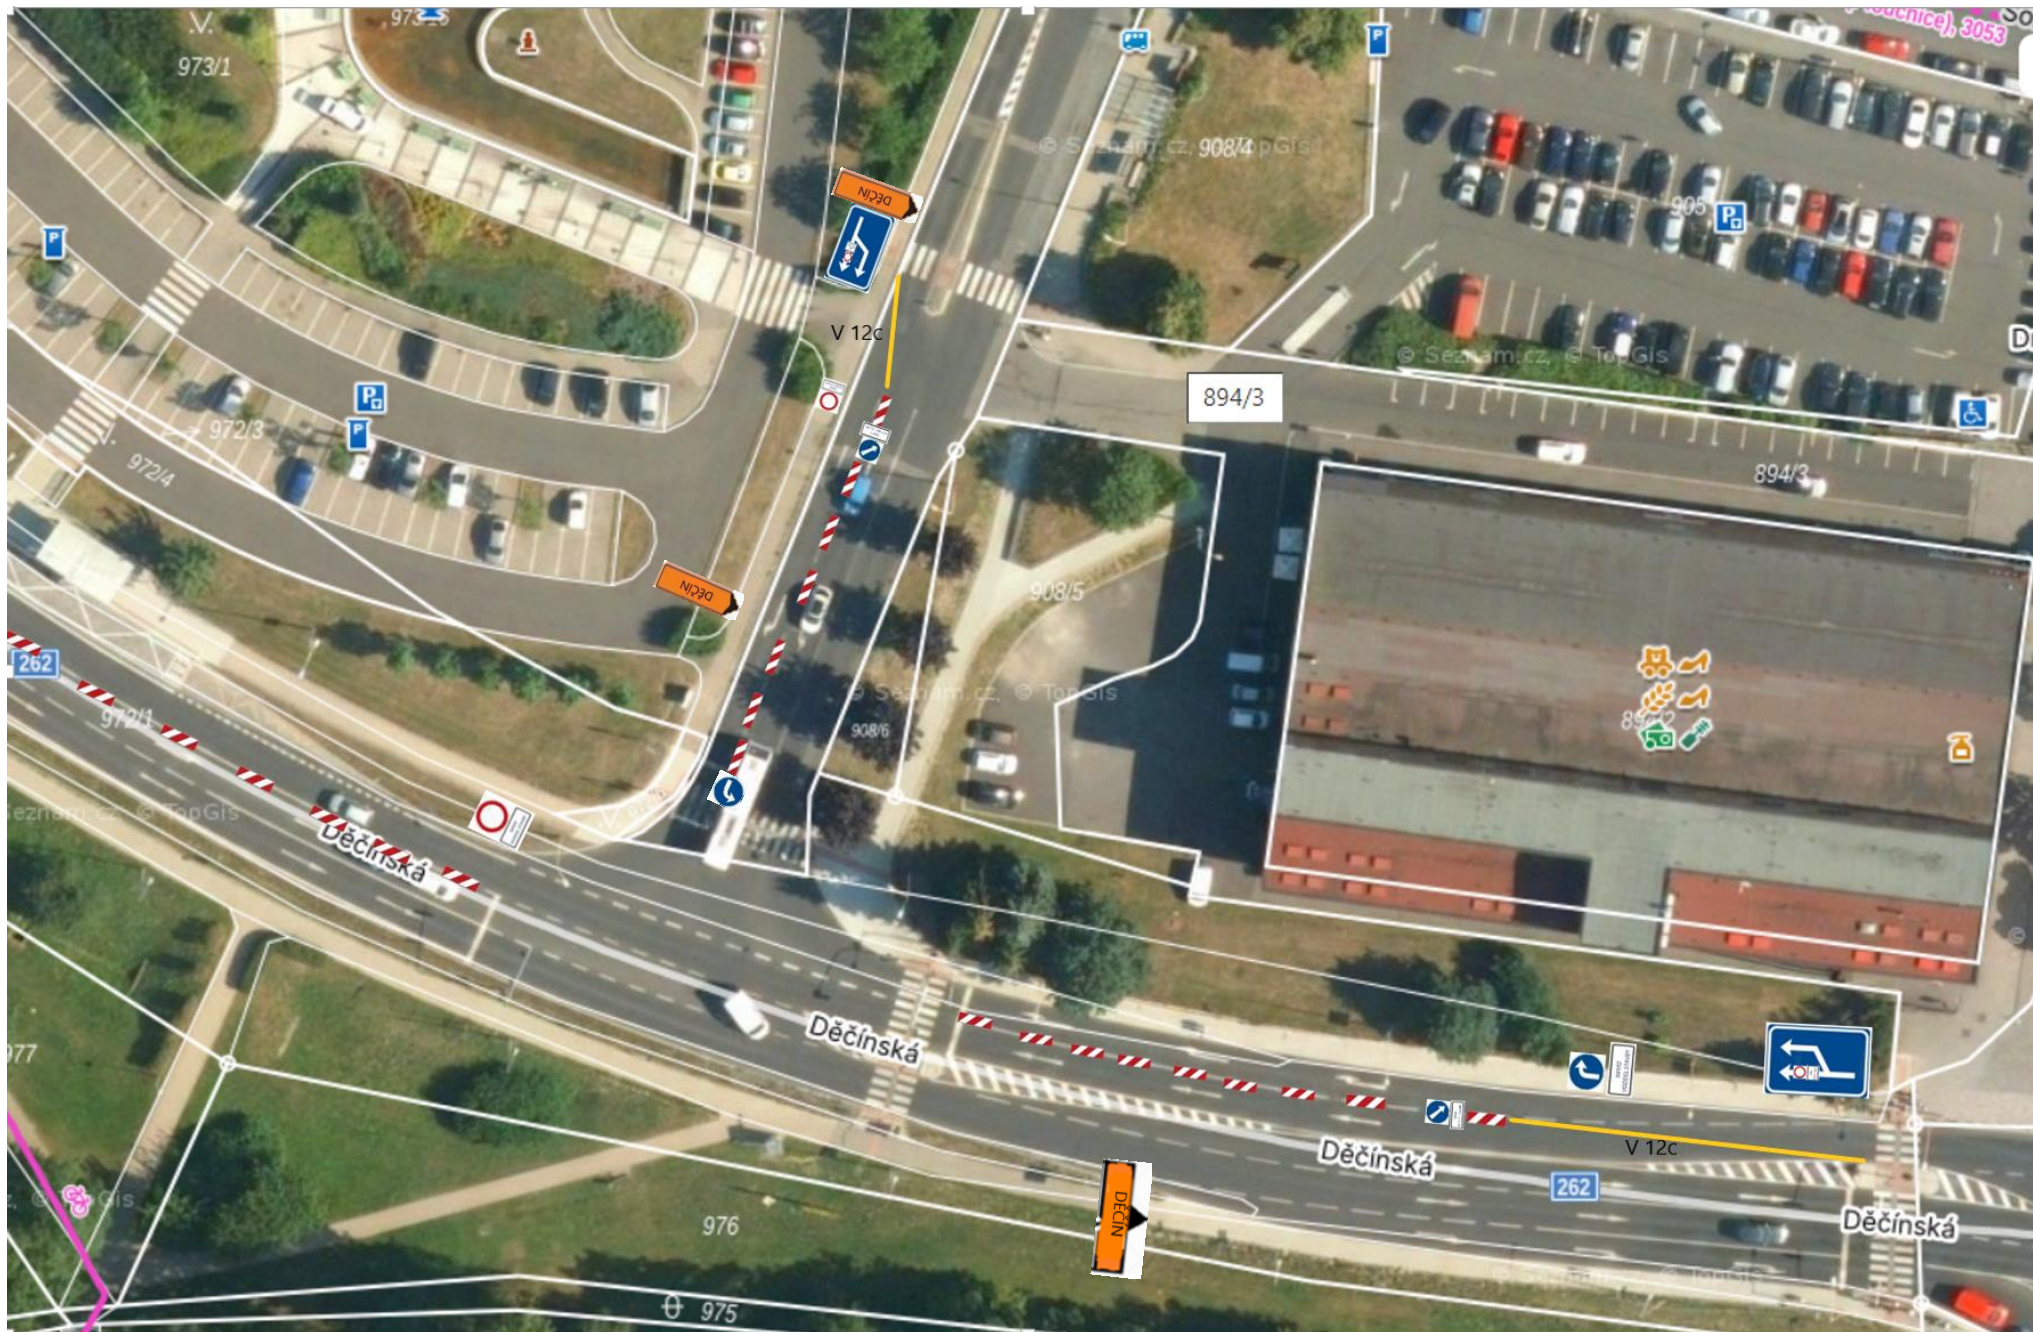


DETAIL č. 3B




DETAIL č. 4/do 3,5t, do 40t (přes stávající most) a nad 40t (přes Zákupy a Srní)

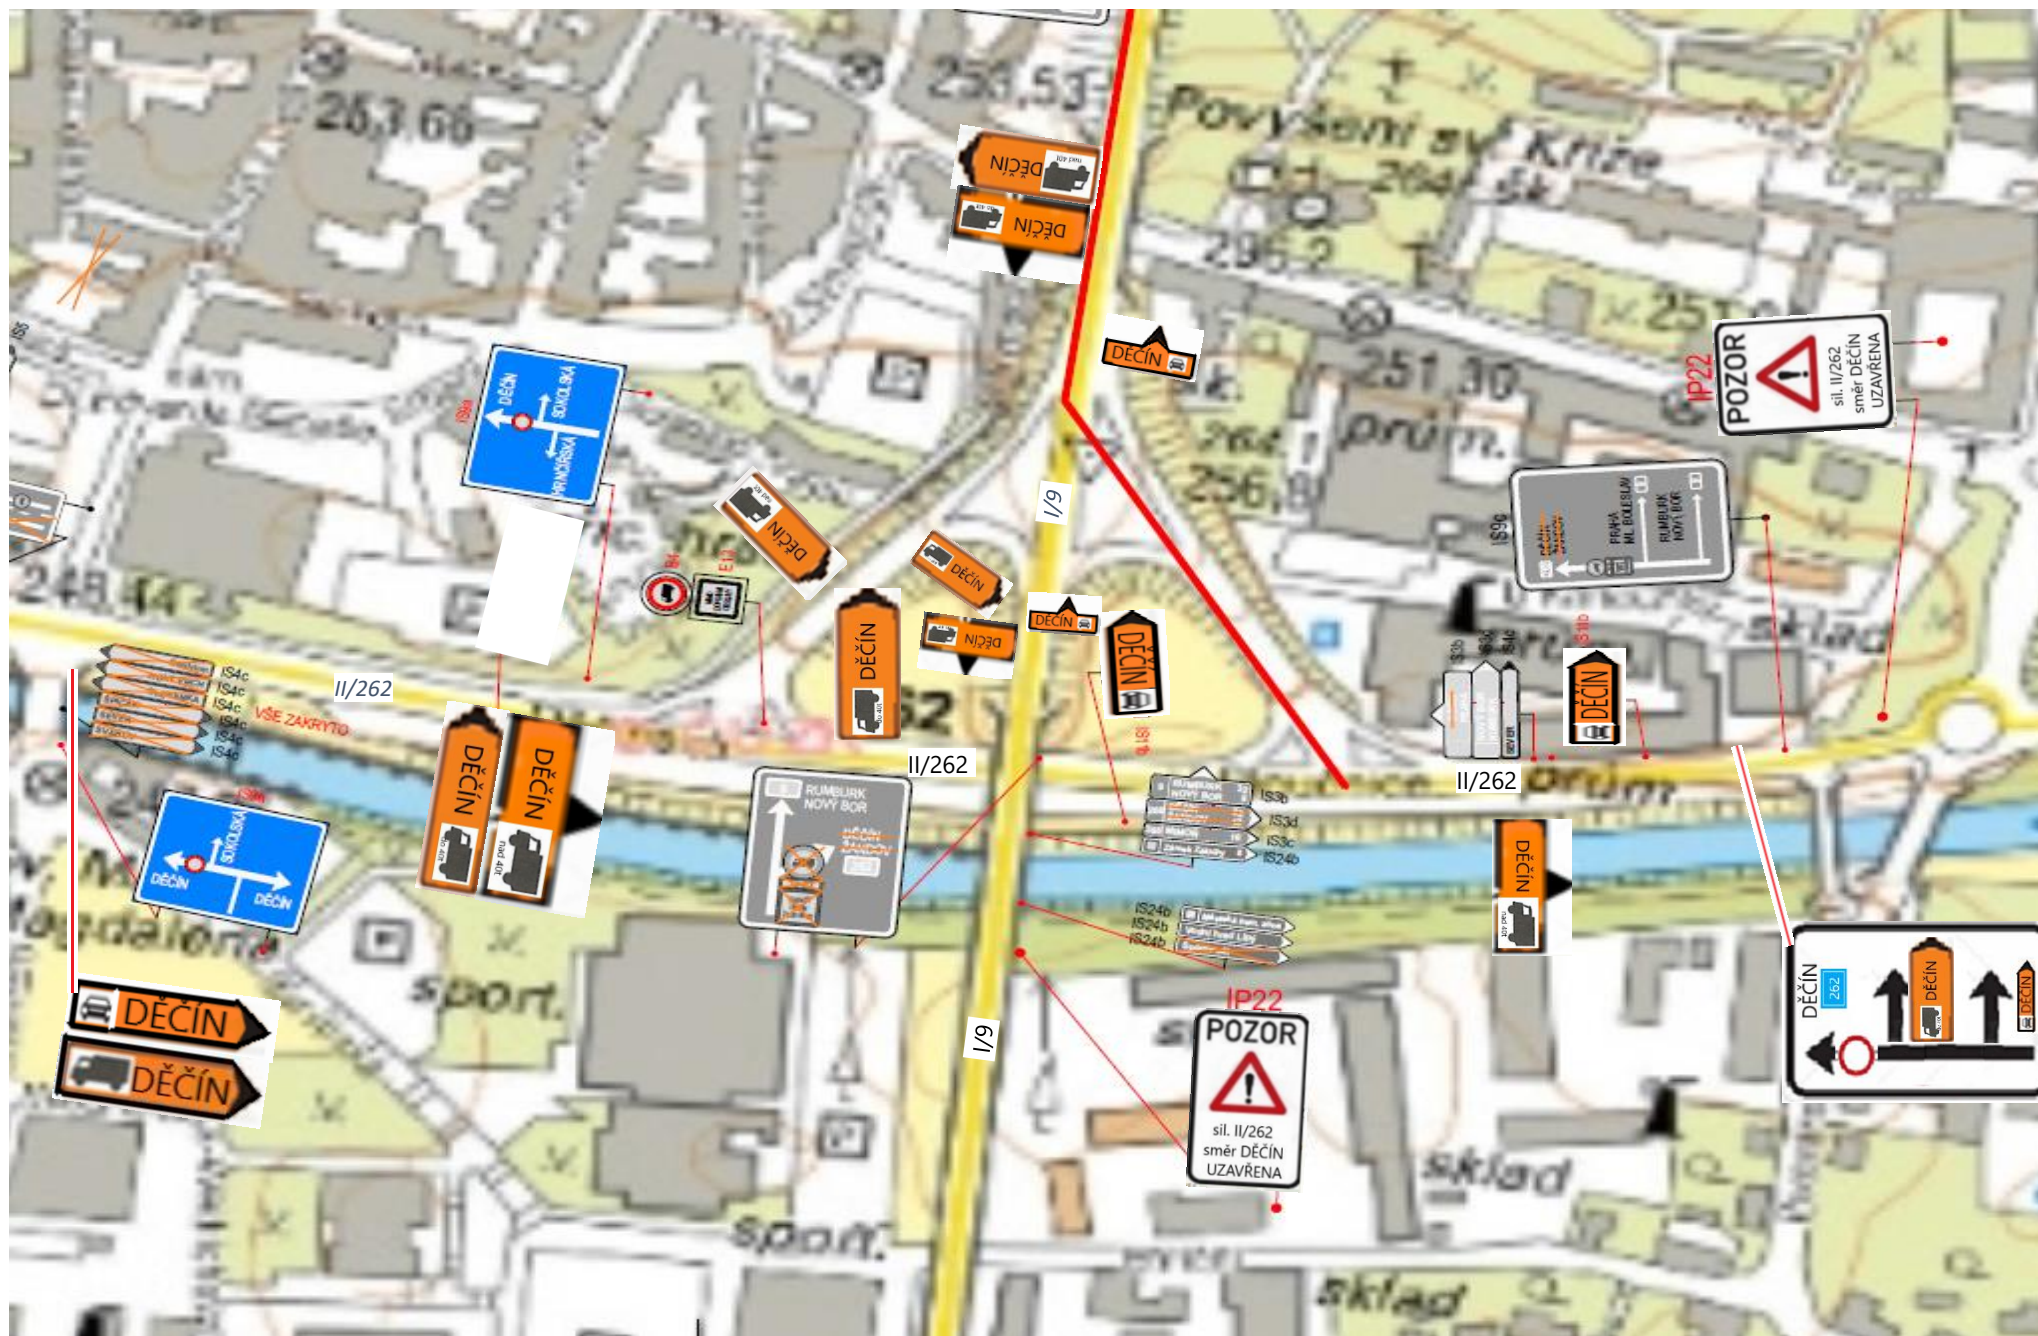



DETAIL č. 5 ul. Žižkova – (křiž. s ul. Mikovcova)

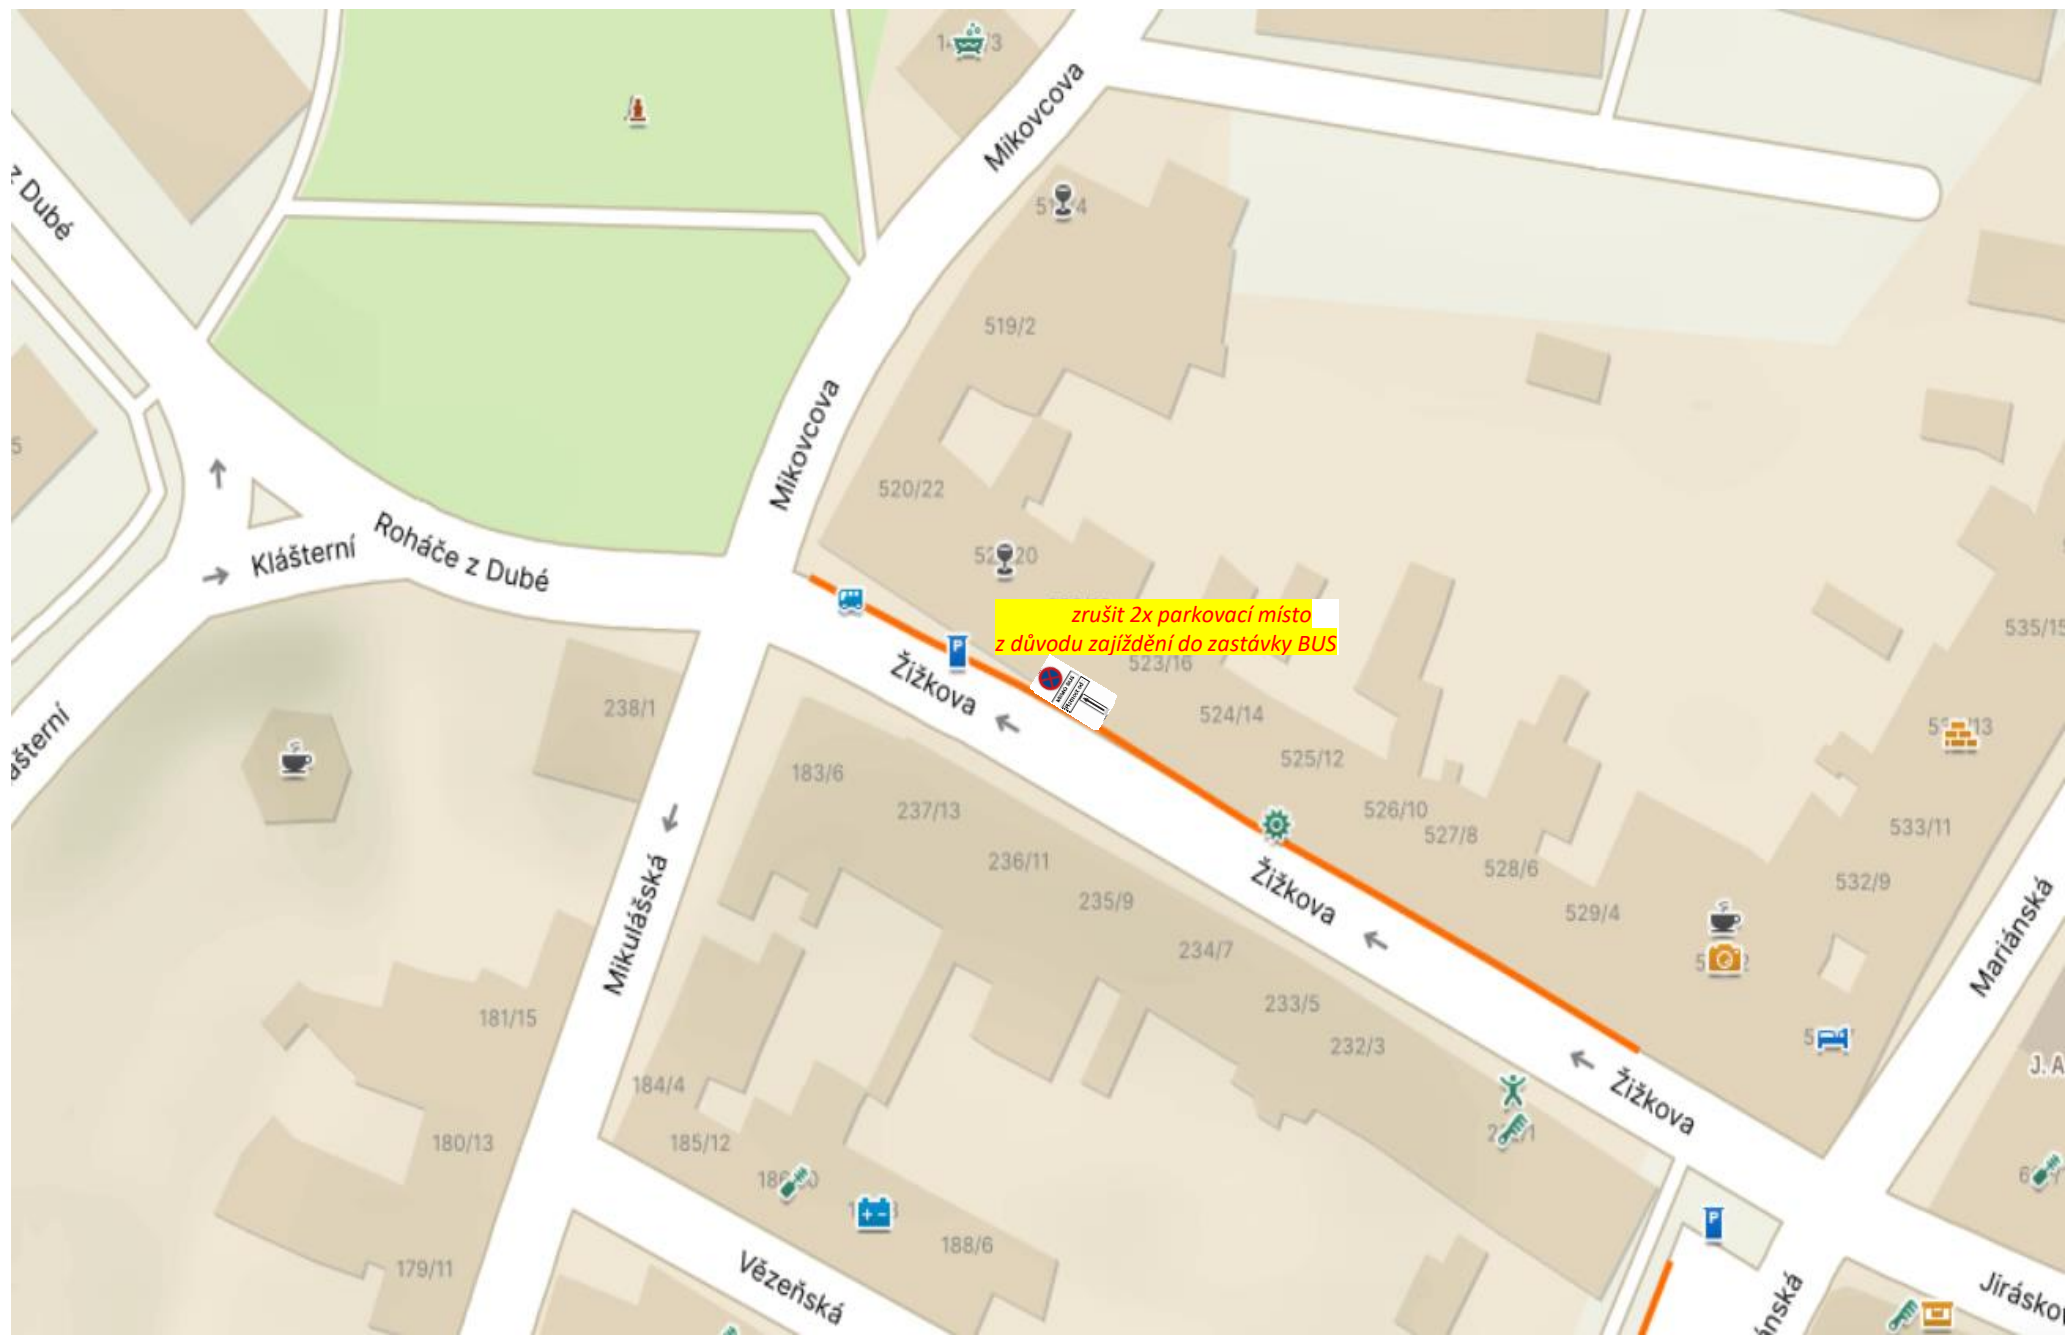


DETAIL č. 5A – ul. Jiráskova (křiž. s ul. Moskevská)

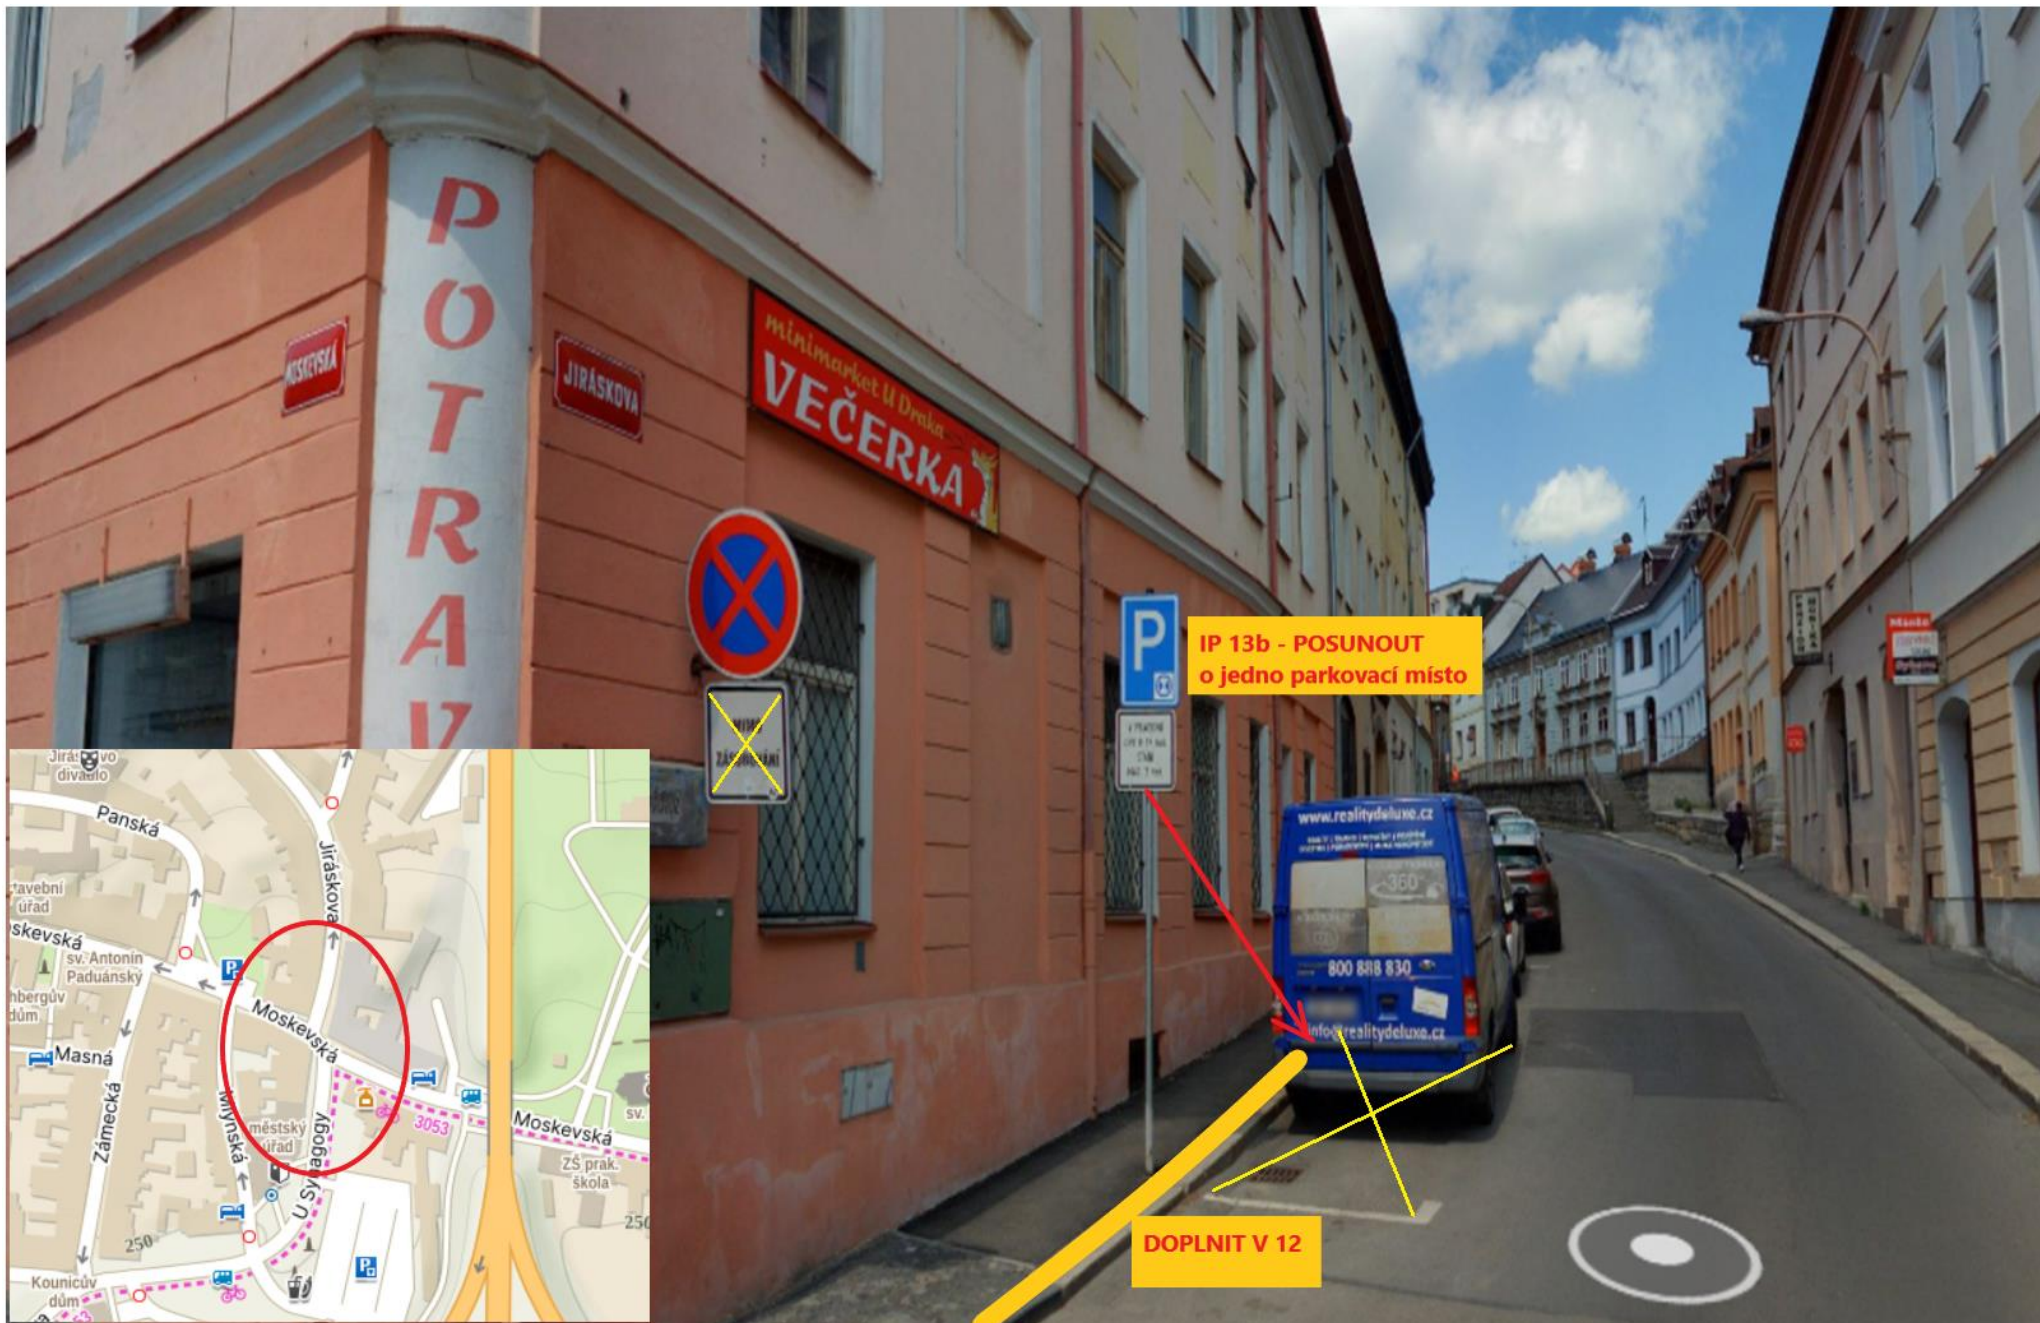


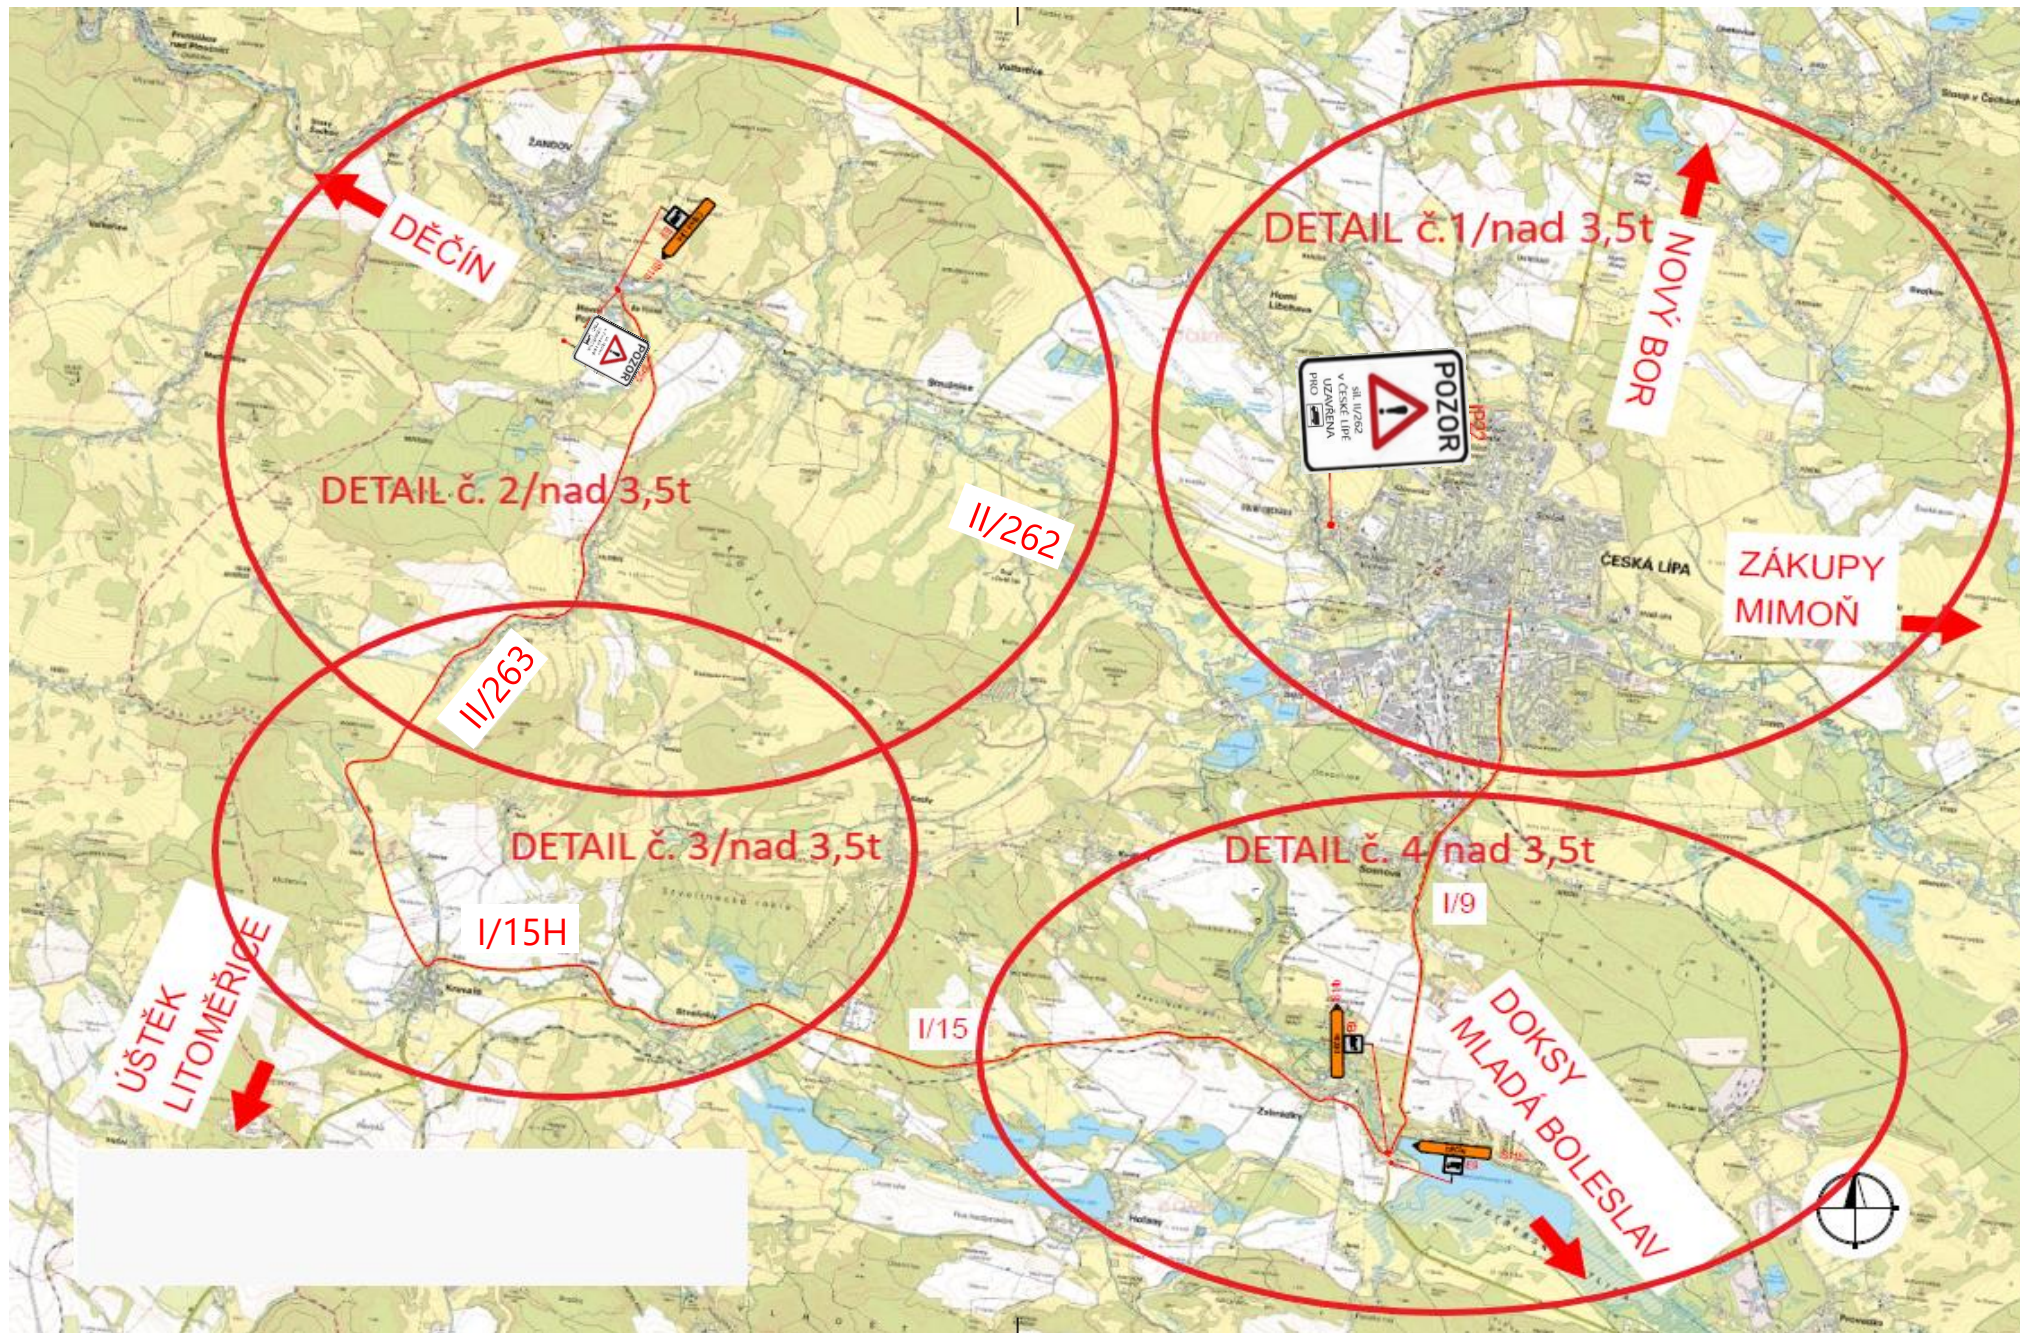


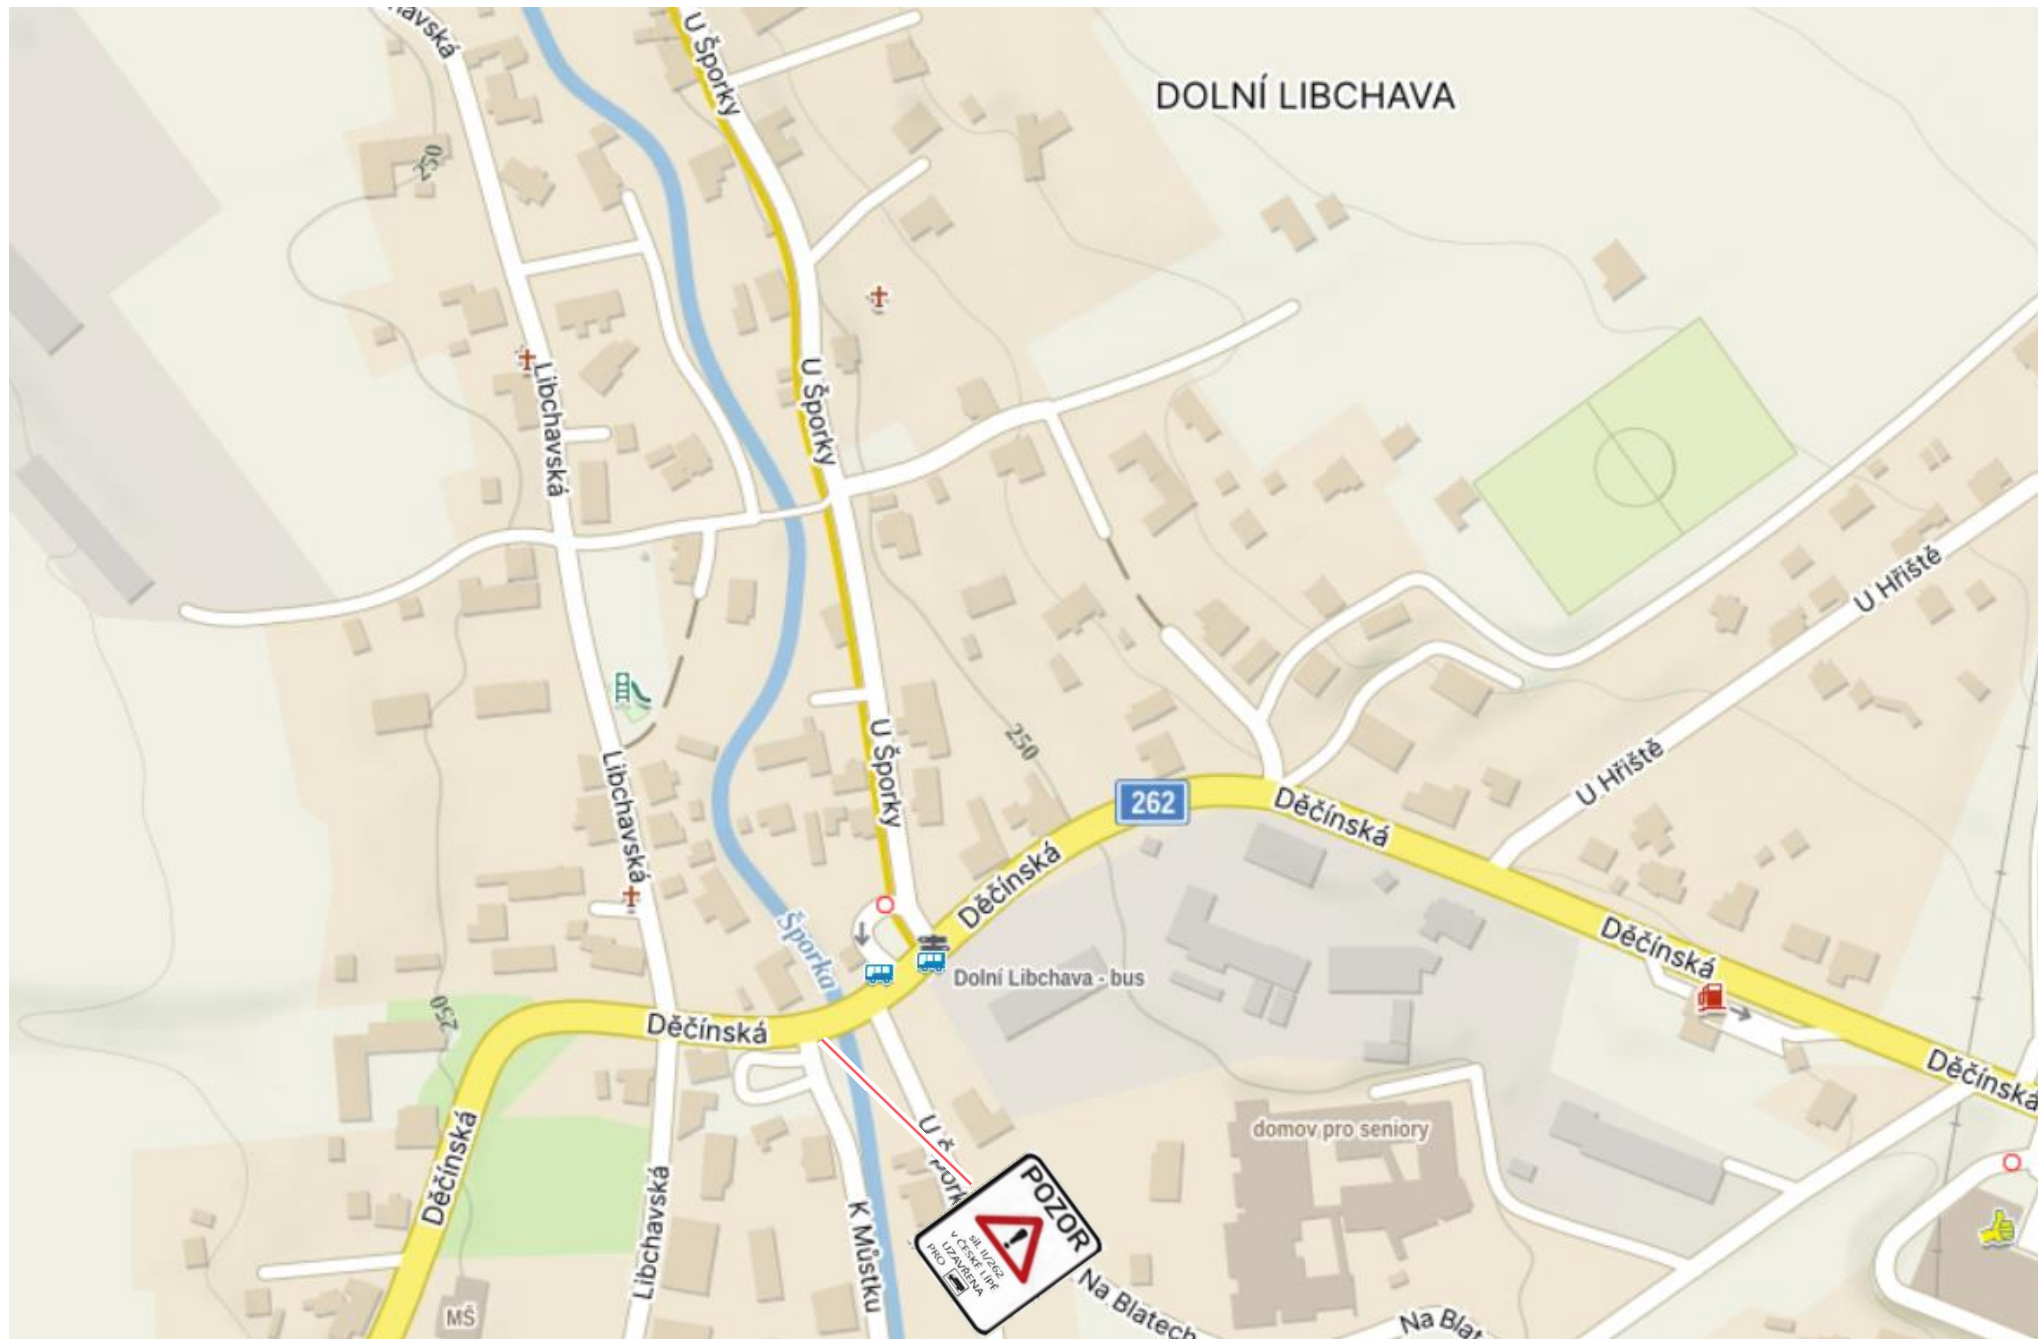

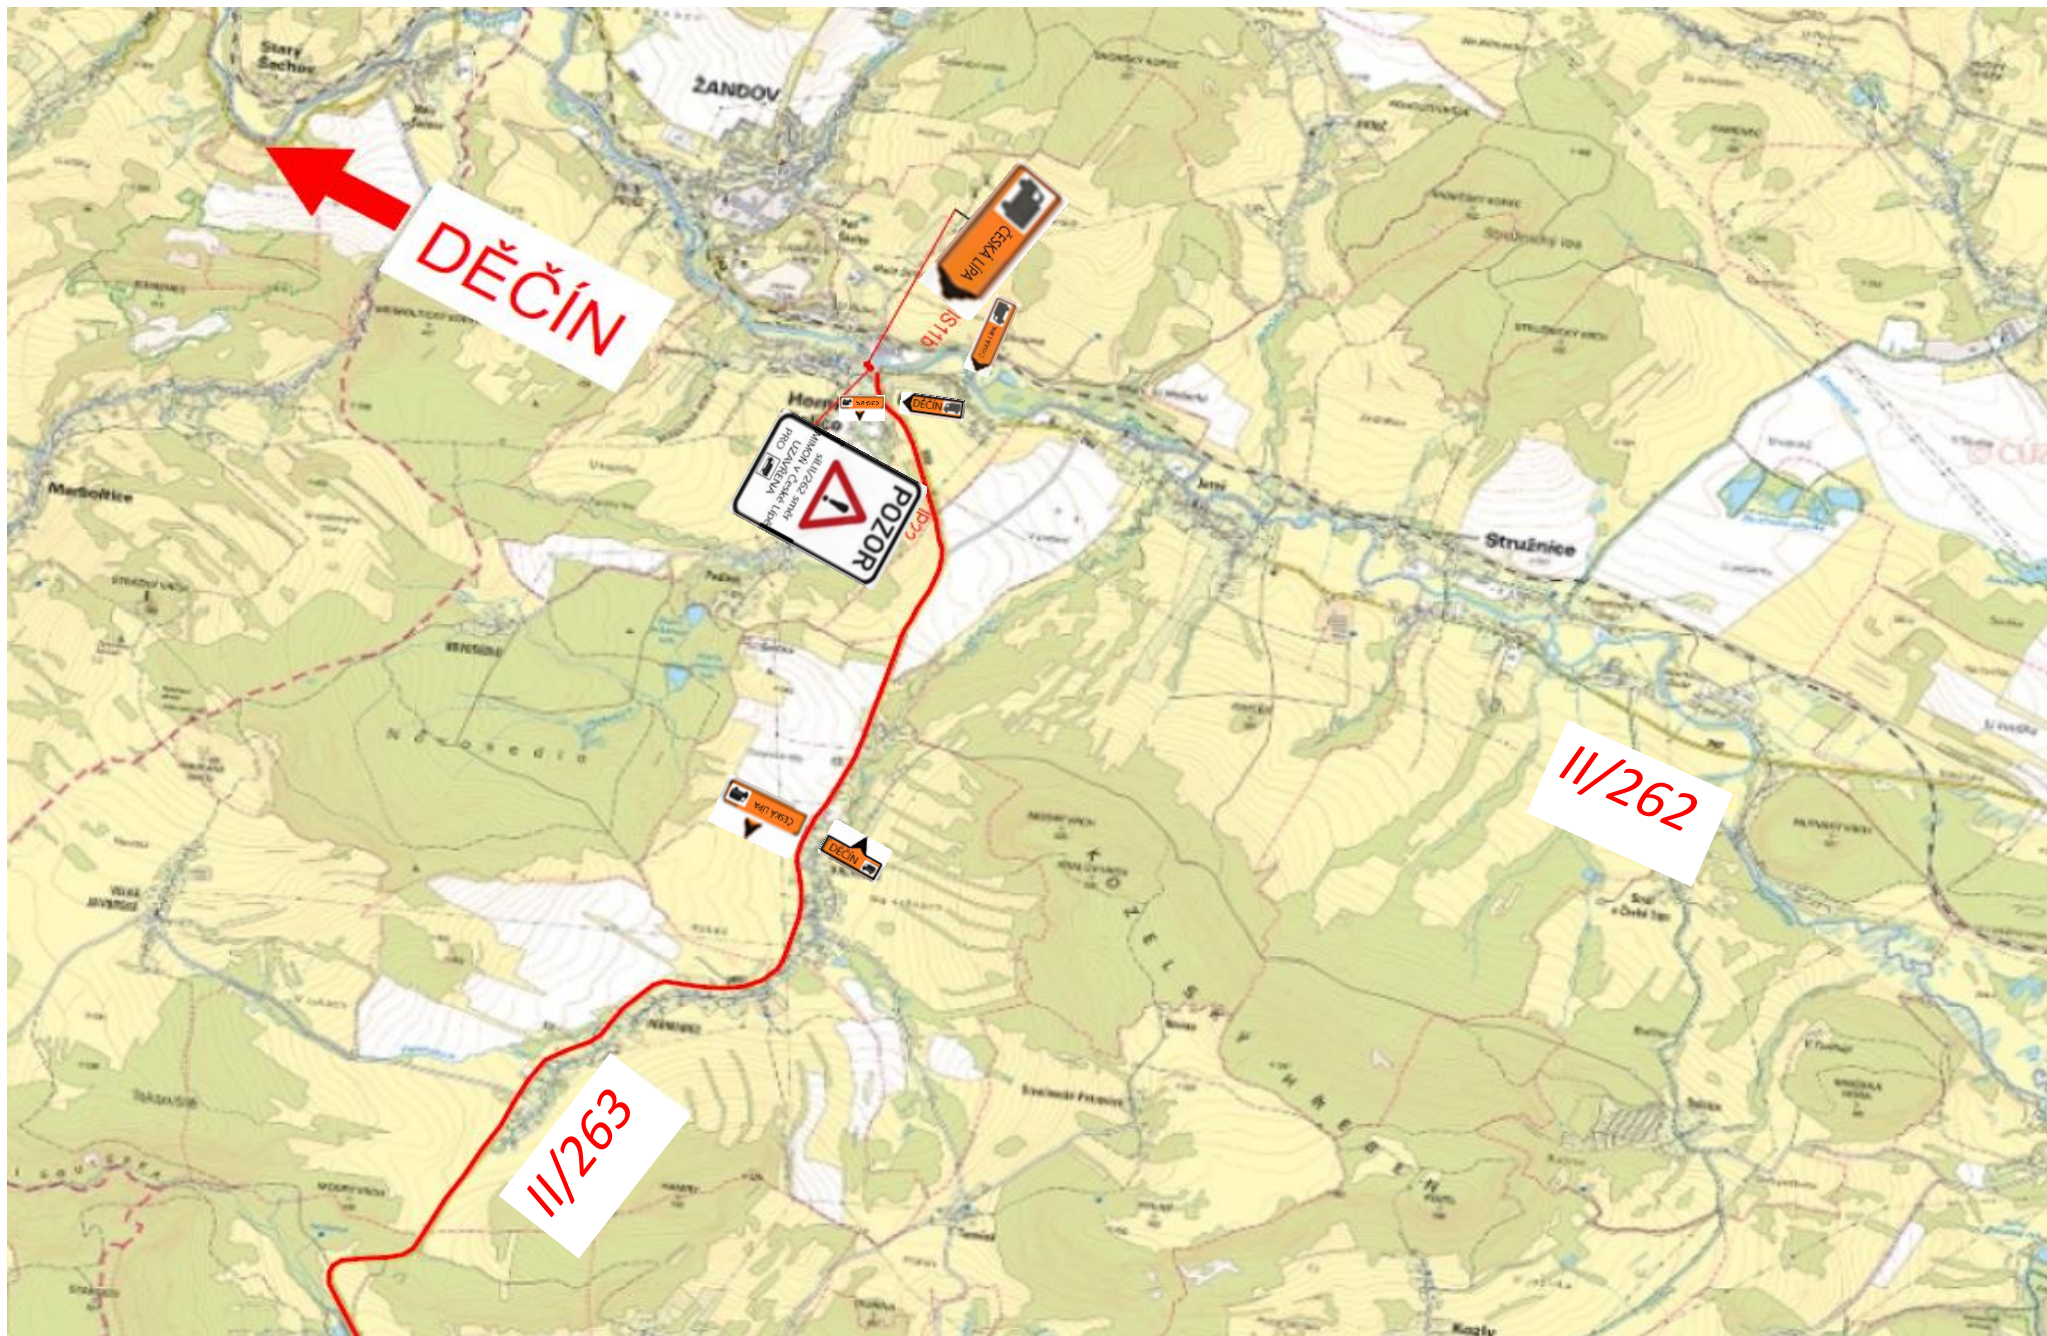


DETAIL č. 2A/nad 3,5t

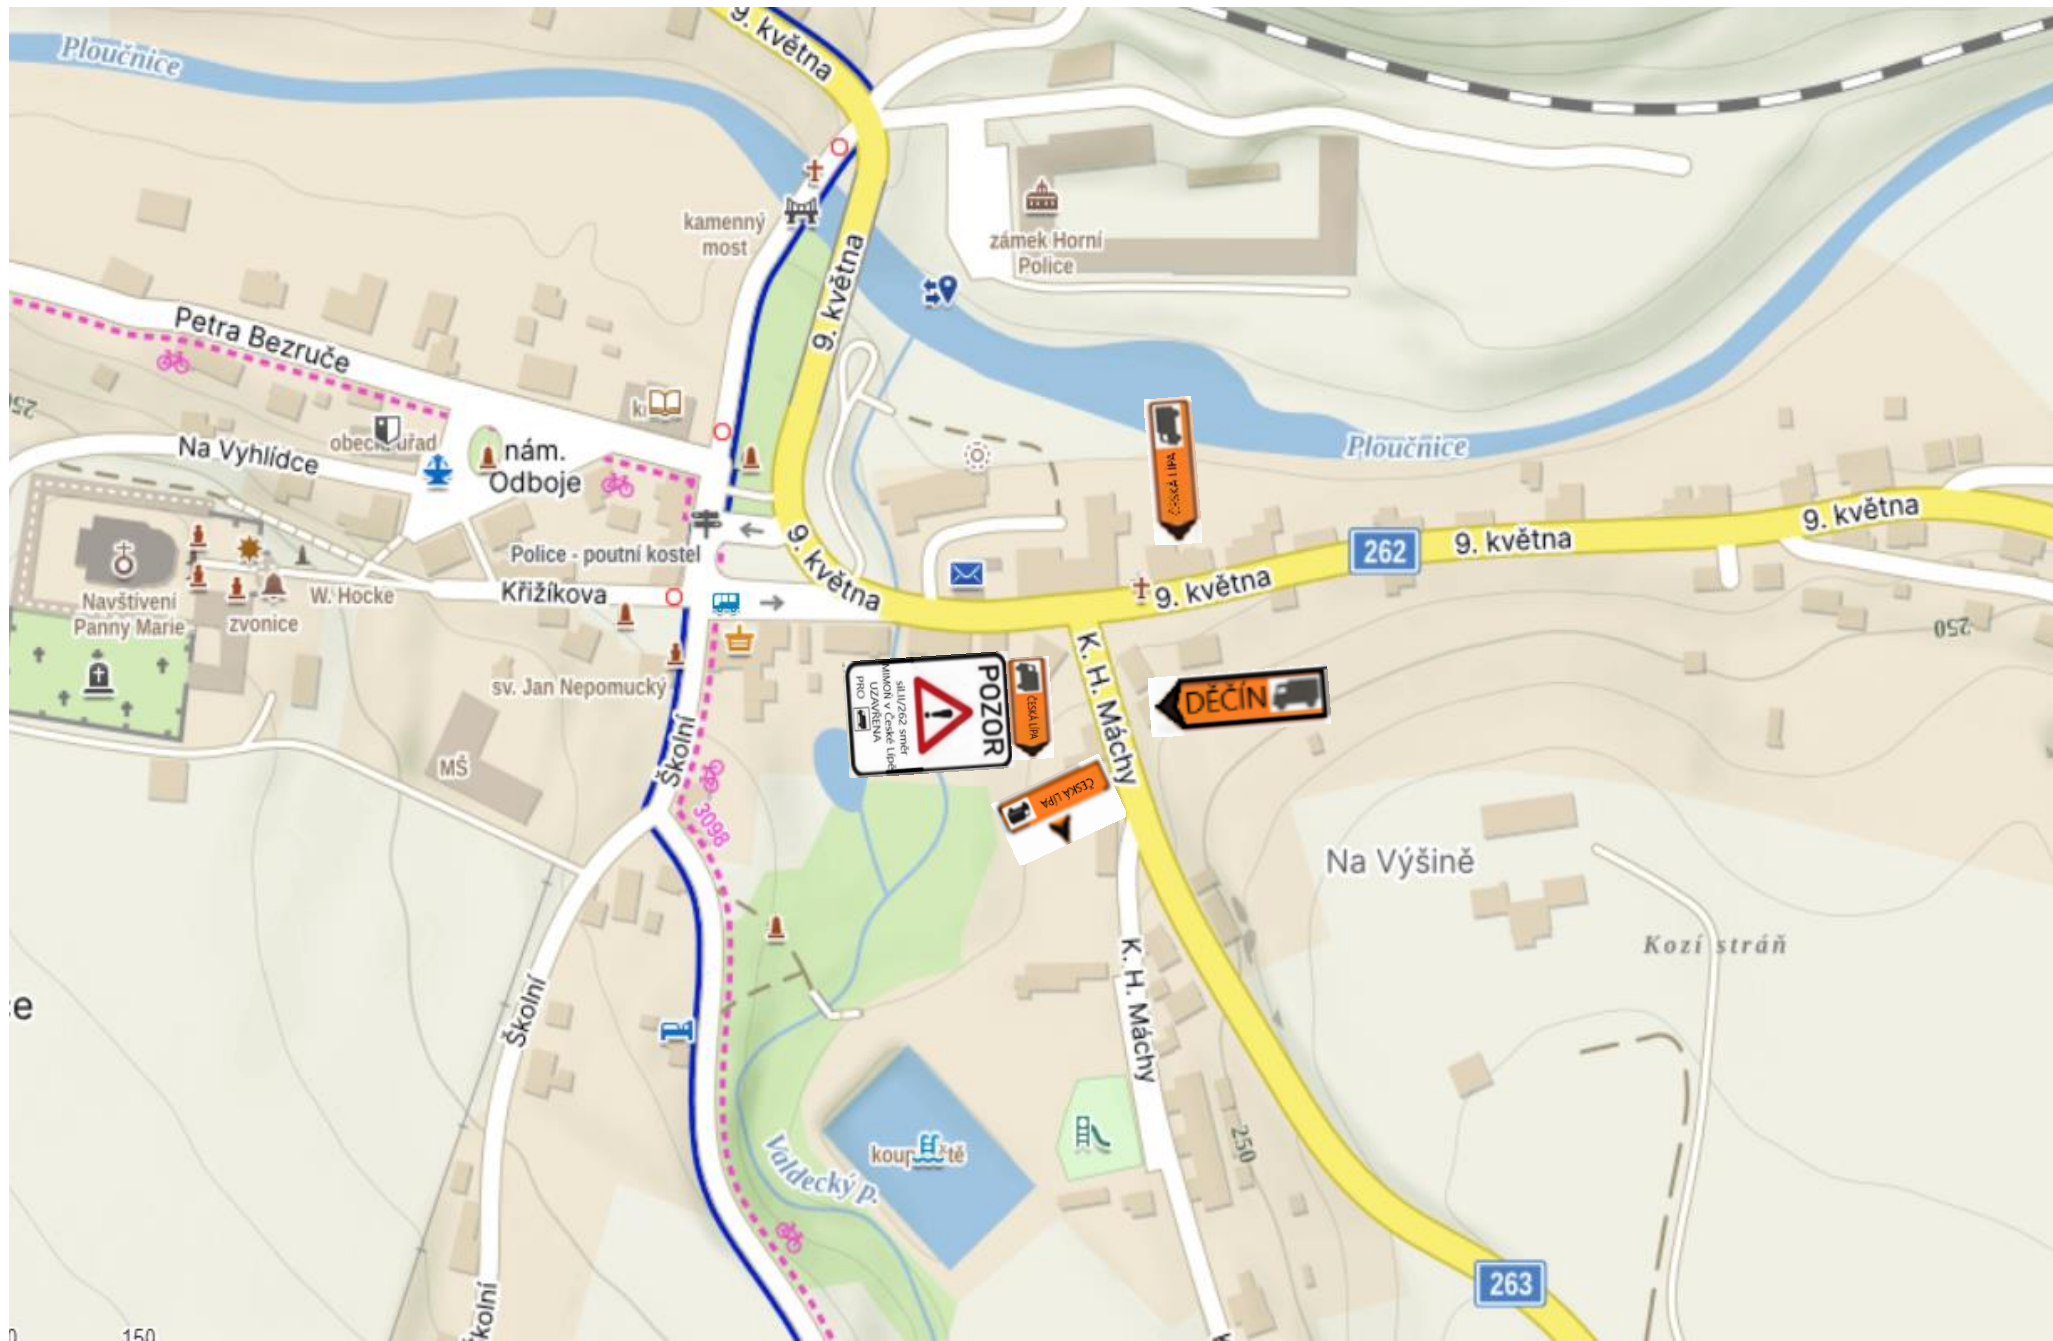

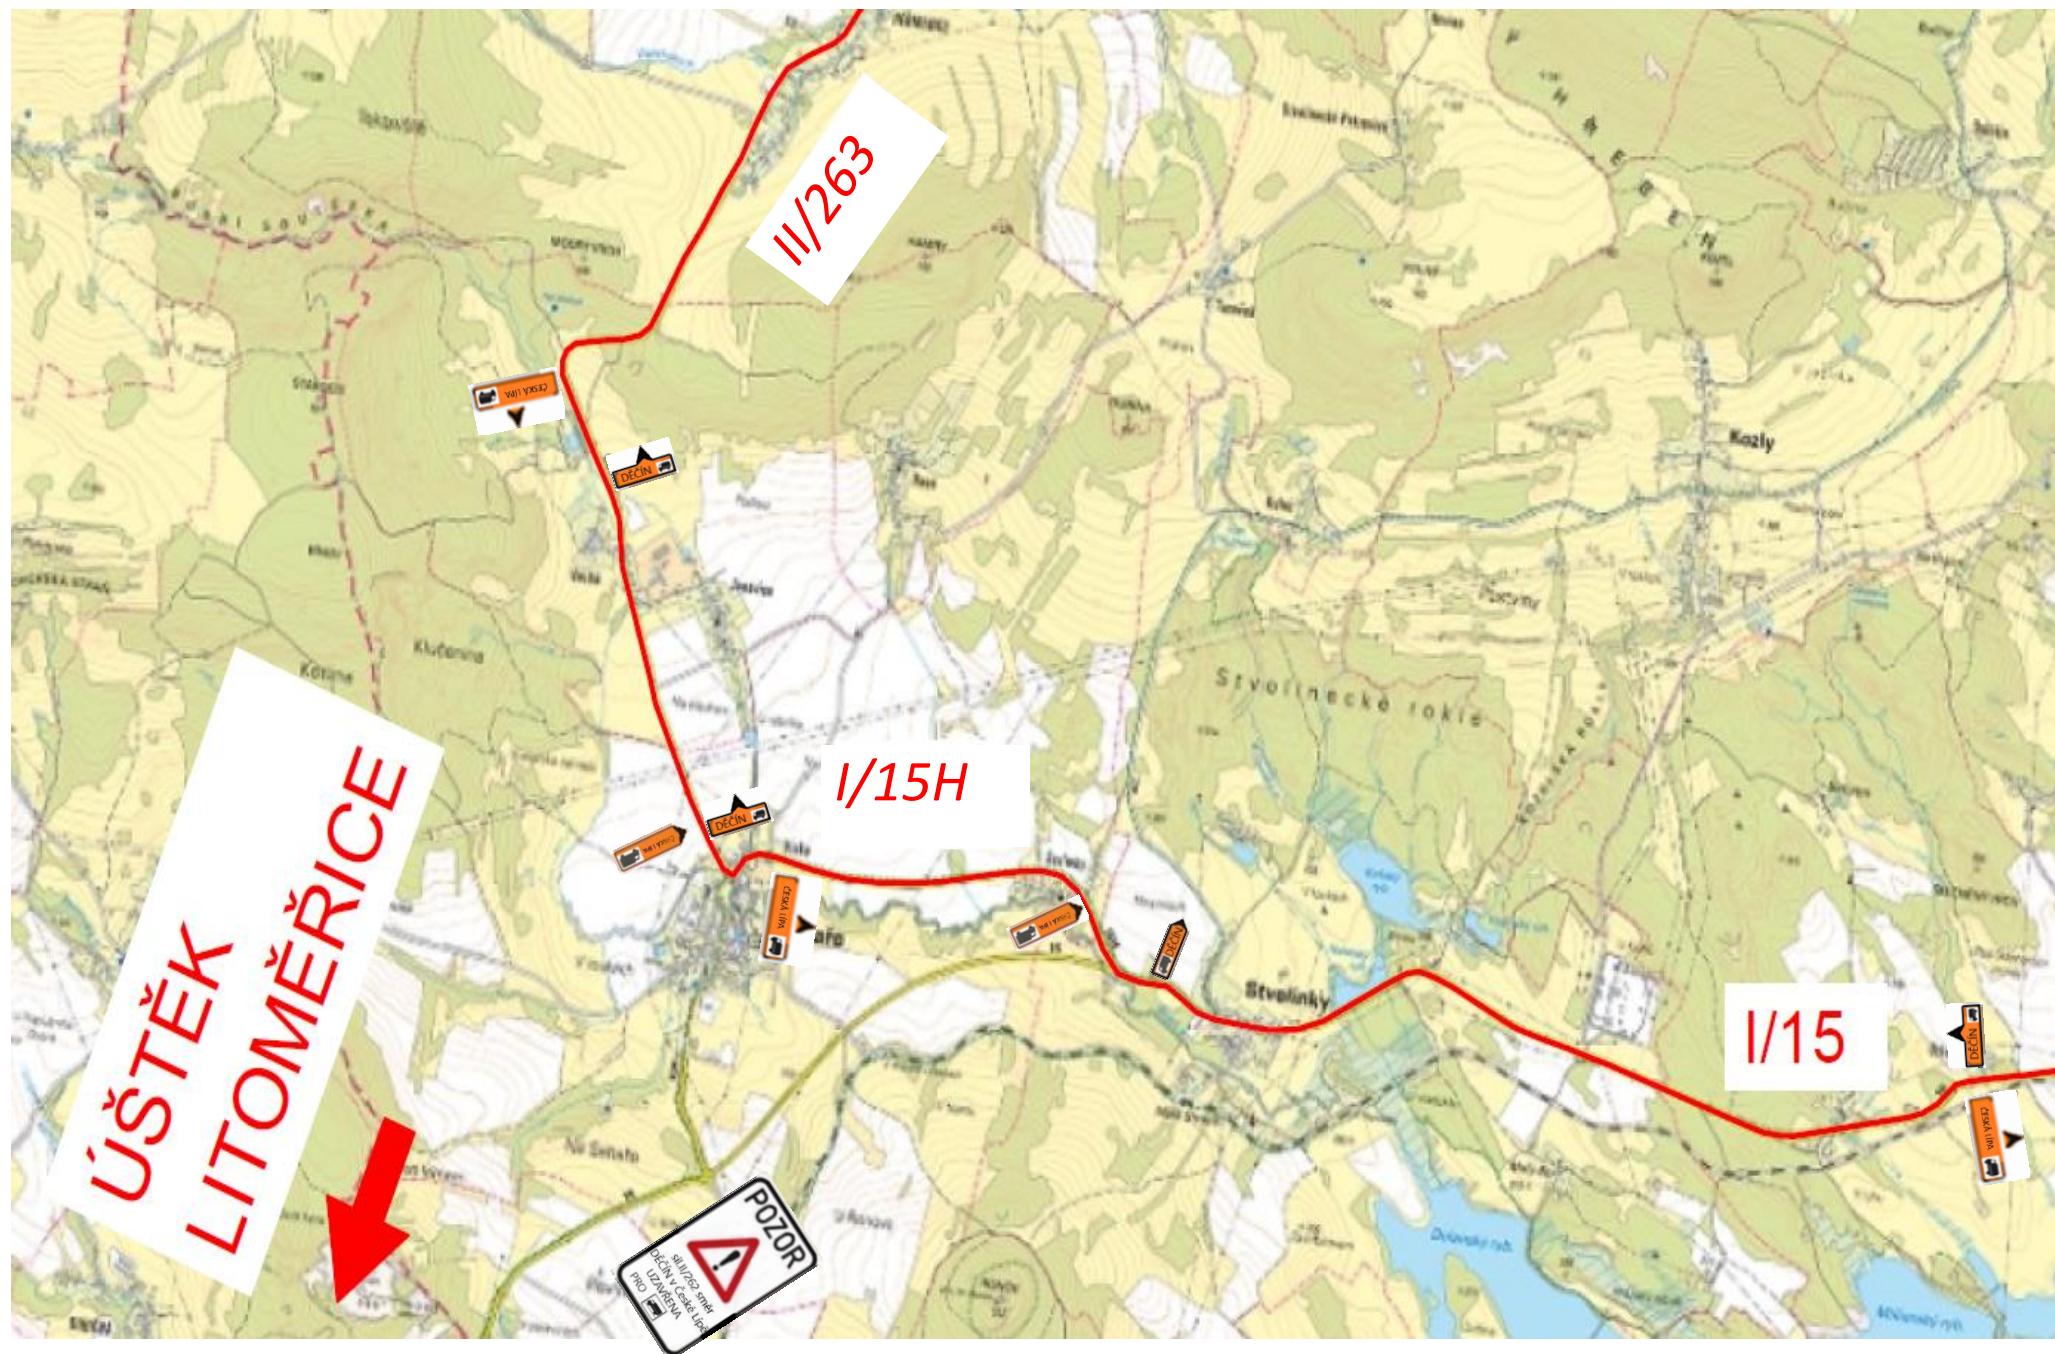


DETAIL č. 4/nad 3,5t

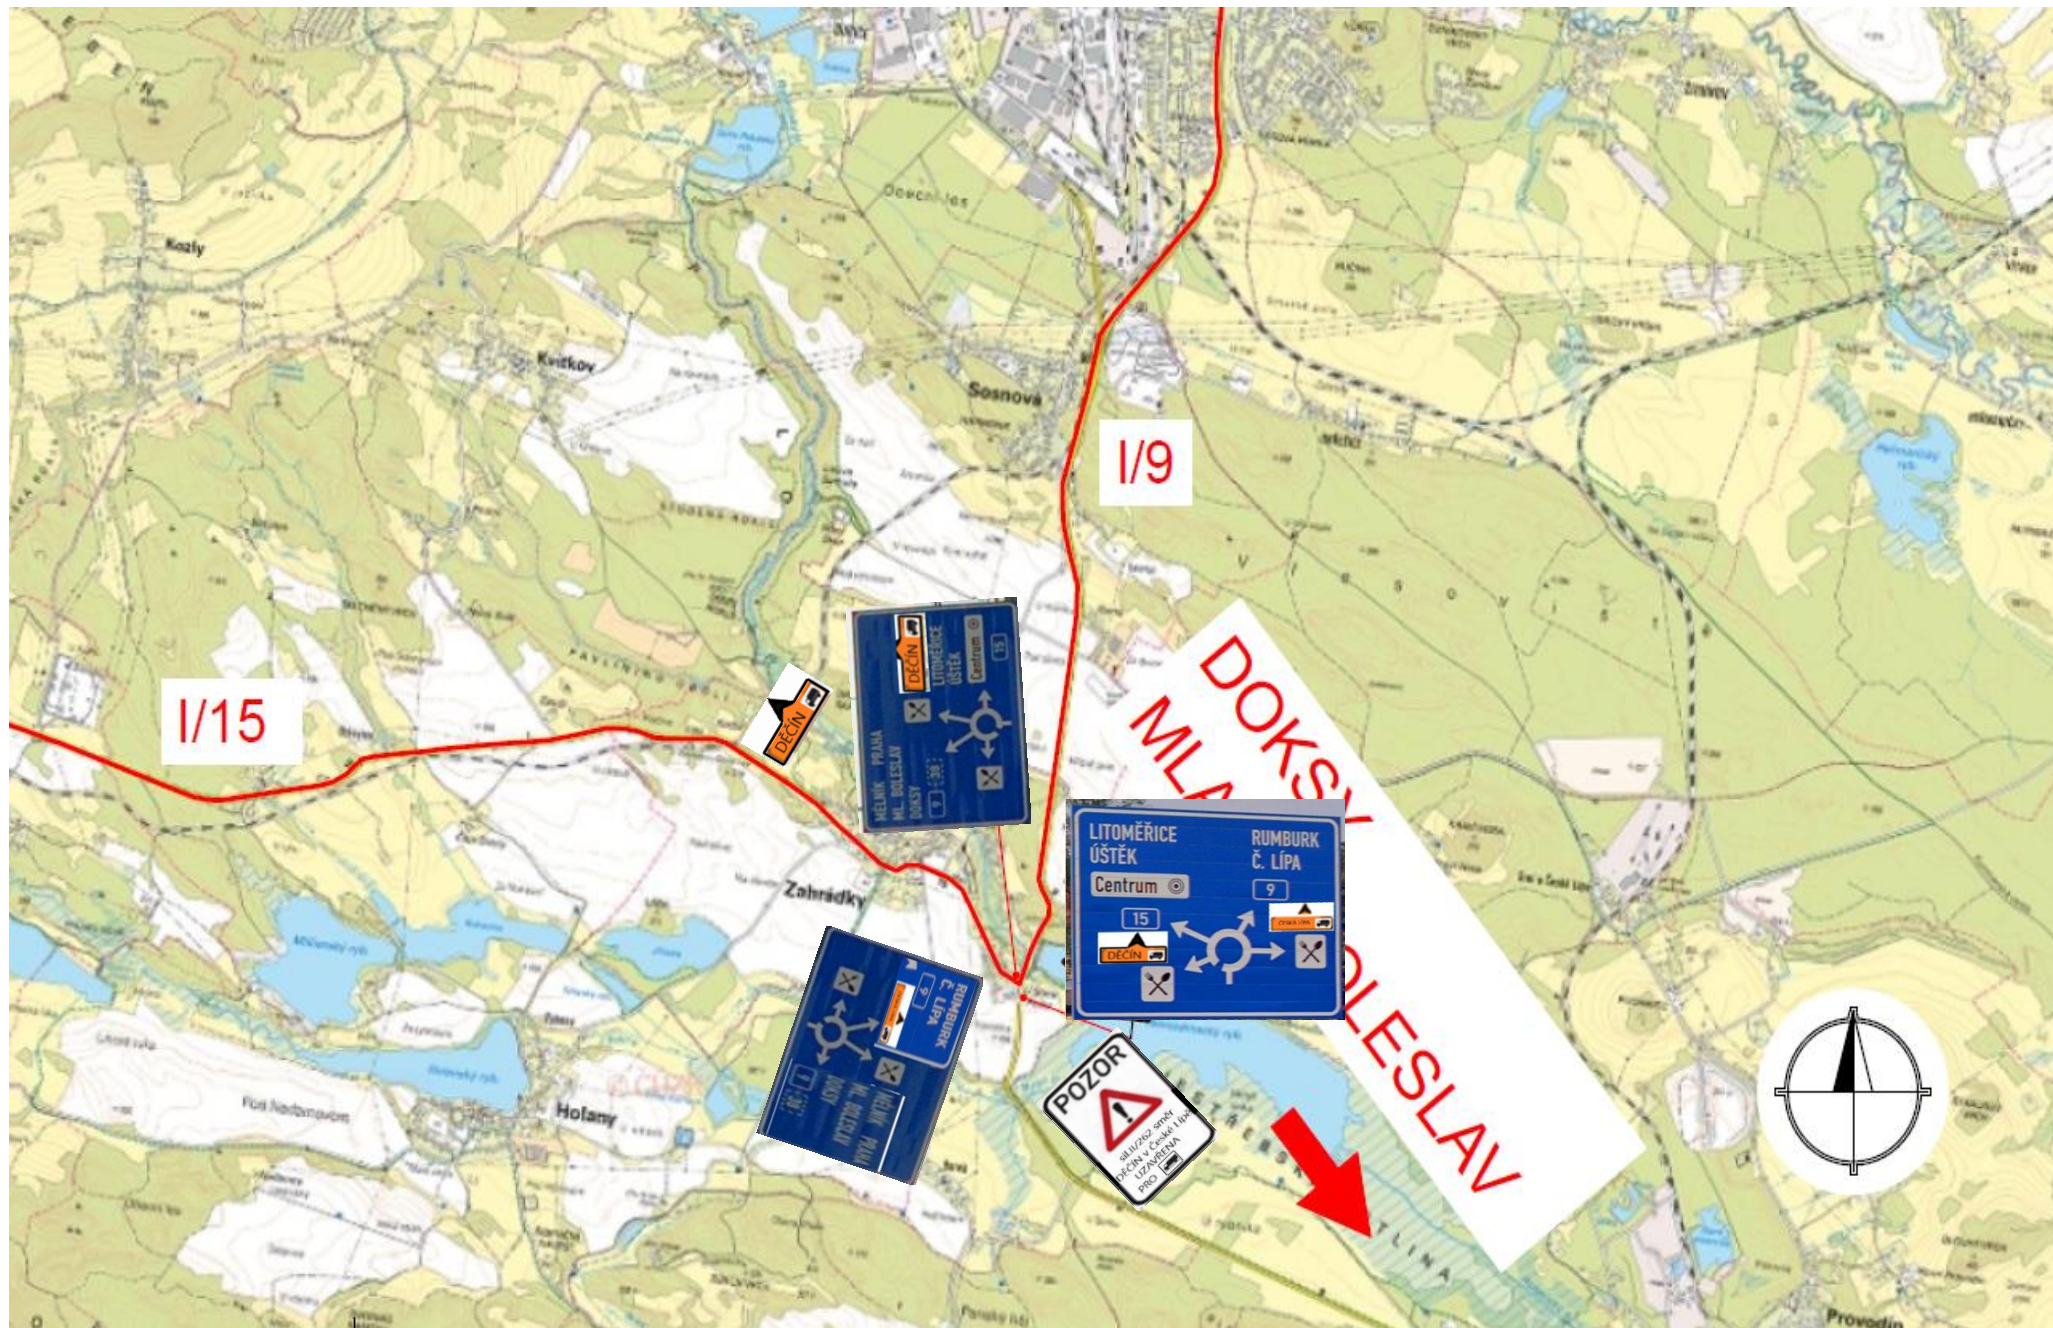

DETAIL č. 4A – Navazující objízdňá trasa mezi OK Zahrádky a Českou Lípou platné pro objízdňou **trasu A**


OBJÍZDNÉ TRASY PRO NÁKLADNÍ VOZIDLA S OKAMŽITOU HMOTNOSTÍ NAD 40 TUN

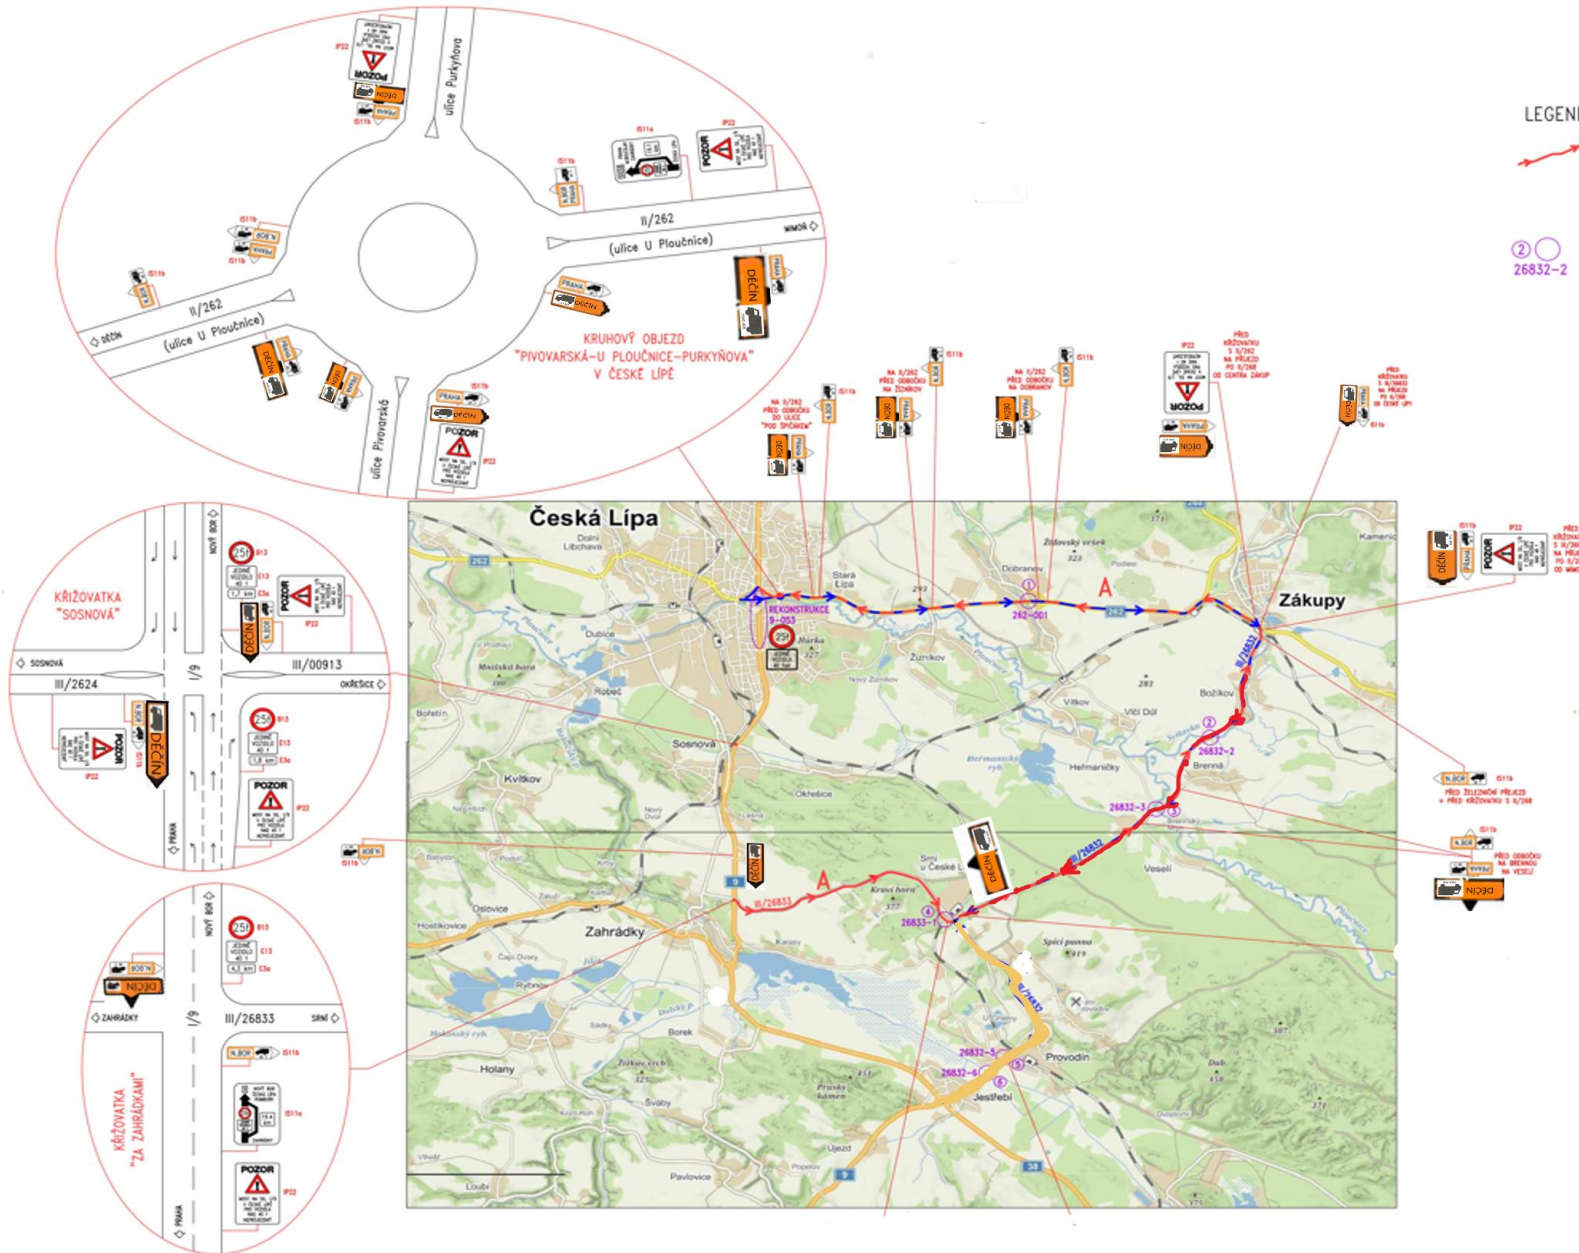

LEGENDA :

Objízdňá trasa "A", pro směr na Nový Bor
délka cca 19,4 km

Most evidenční číslo 26832-2 na objízdňé trase, v DIO
identifikován pořadovým číslem 2

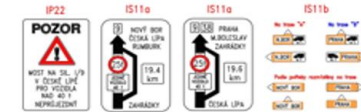

LEGENDA PRO OZNAČENÍ
SMĚR DĚČÍN nad 40t



Správní systém: JTSK		Výkonný systém: Bpr	
 ŘEDITELSTVÍ SILNIC A DÁLNIC ČESKÉ REPUBLIKY Na Pankraci 546/56, 140 00 Praha 4 SPRÁVA LIBEREC Zelenova 1310, 460 55 Liberec 1			
Číslo zakázky:	17 192 01	ISP:	Ing. Tomáš Janda
Schválil:	Ing. Václav ŠVÝDRA	Zodp. projektant:	Ing. Petr DOULŠKA
Tech. kontrola:	Ing. Pavel HRDINA	Vypracoval:	Ing. Petr DOULŠKA
Číslo zakázky:	17 192 01	ISP:	Ing. Tomáš Janda
Objekt:	SO 901	Stavba:	PDPS
Průběh:	OBJÍZDNÉ TRASY PRO NÁKLADNÍ VOZIDLA S OKAMŽITOU HMOTNOSTÍ NAD 40 TUN	Stupeň:	D.1.2
		Stavba:	901.08