

Zhotovitel RDS DIO:



Třicestné semaforý s.r.o.
U Luhu 220/14
635 00, Brno
IČO: 05221684
www.tricestnesemaforý.cz

Zodpovědný projektant:

Petr Souček, 732 636 033

Investor:



Zdroj mapového podkladu:

Mapy.cz

Legenda:



navržené PDZ
trvalé SDZ
zneplatněné trvalé SDZ
obnovované VDZ
navržené přechodné VDZ
objízdná trasa


Poznámky:


Dopravní značení bude osazeno dle PPK-PRE.
Stávající dopravní značení v rozporu s touto
přechodnou úpravou provozu bude zneplatněno.

Dopravní značky IS11b budou umístěny na
stávající sestavy směrových dopravních značek.


Přechodné VDZ bude realizováno textilní páskou.

Měřítko:	Formát:	Strana:
1:36	A3	1
Datum:	Verze:	Kontrola:
23.6. 2026	1	Ing. Pavel Jankůj

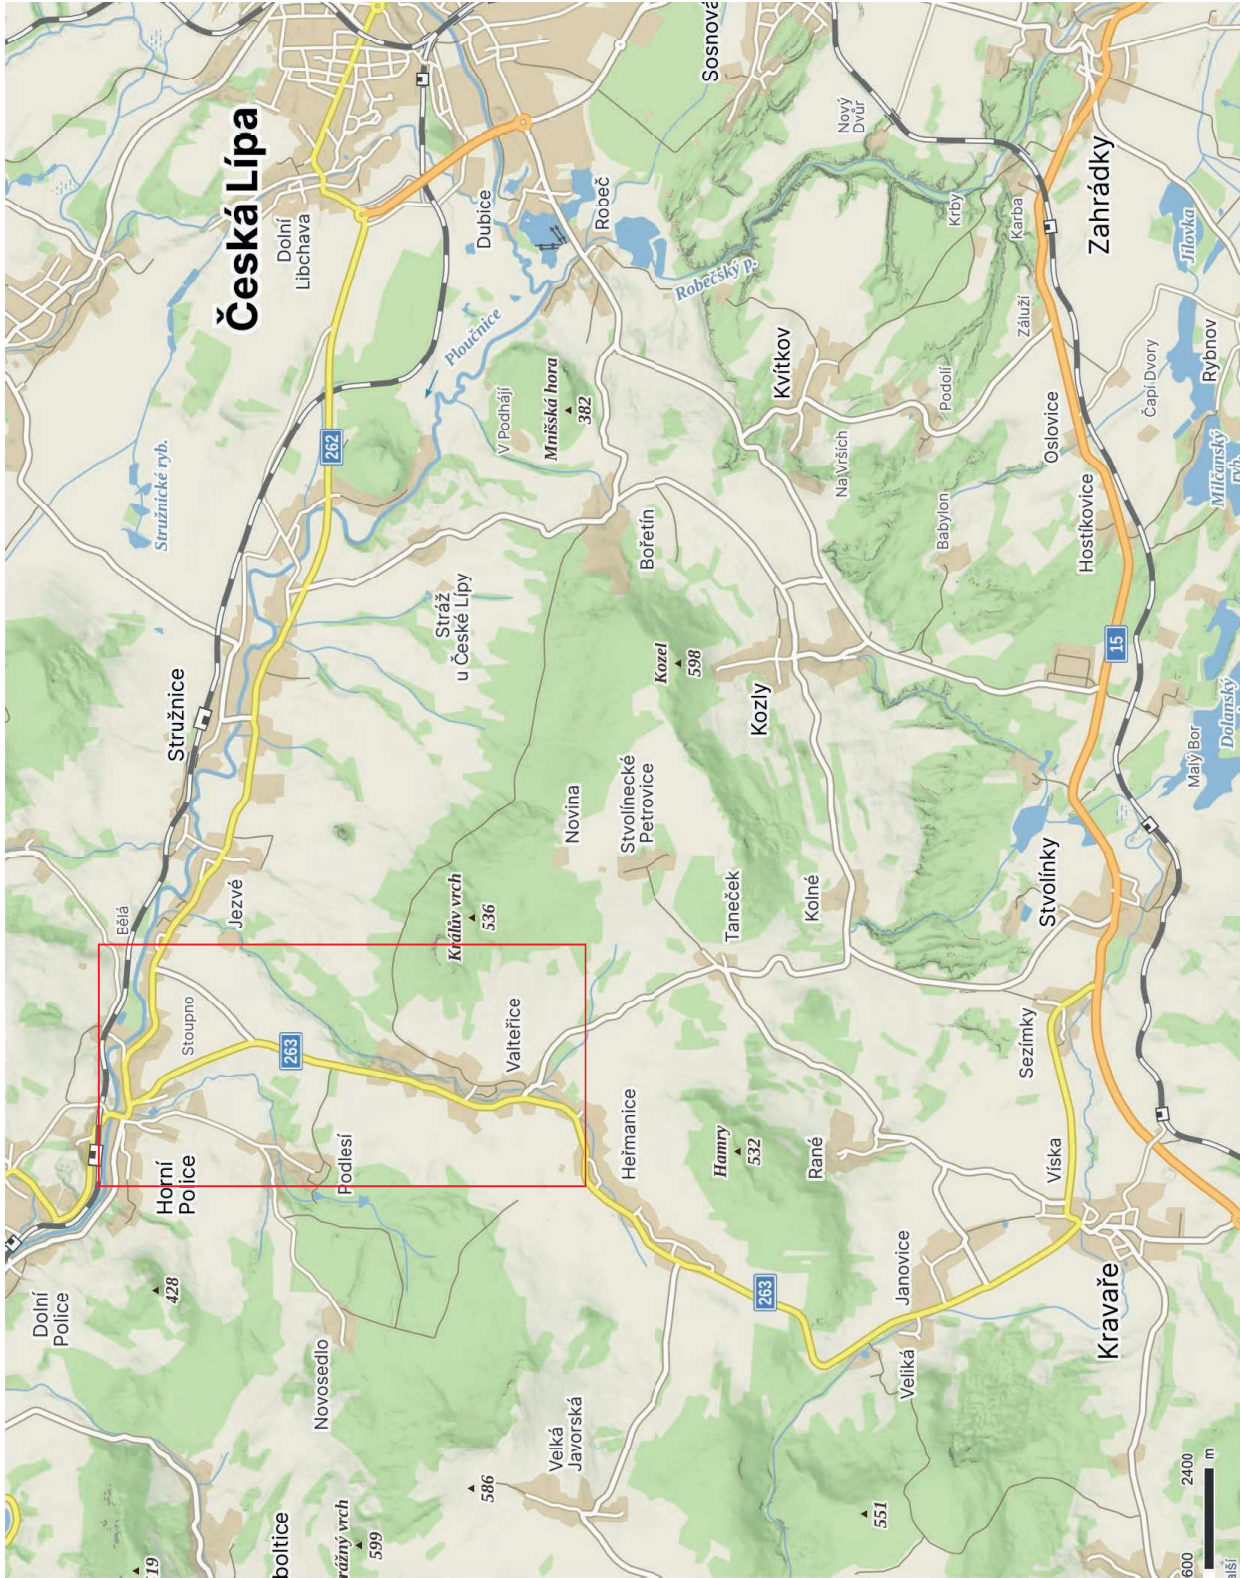


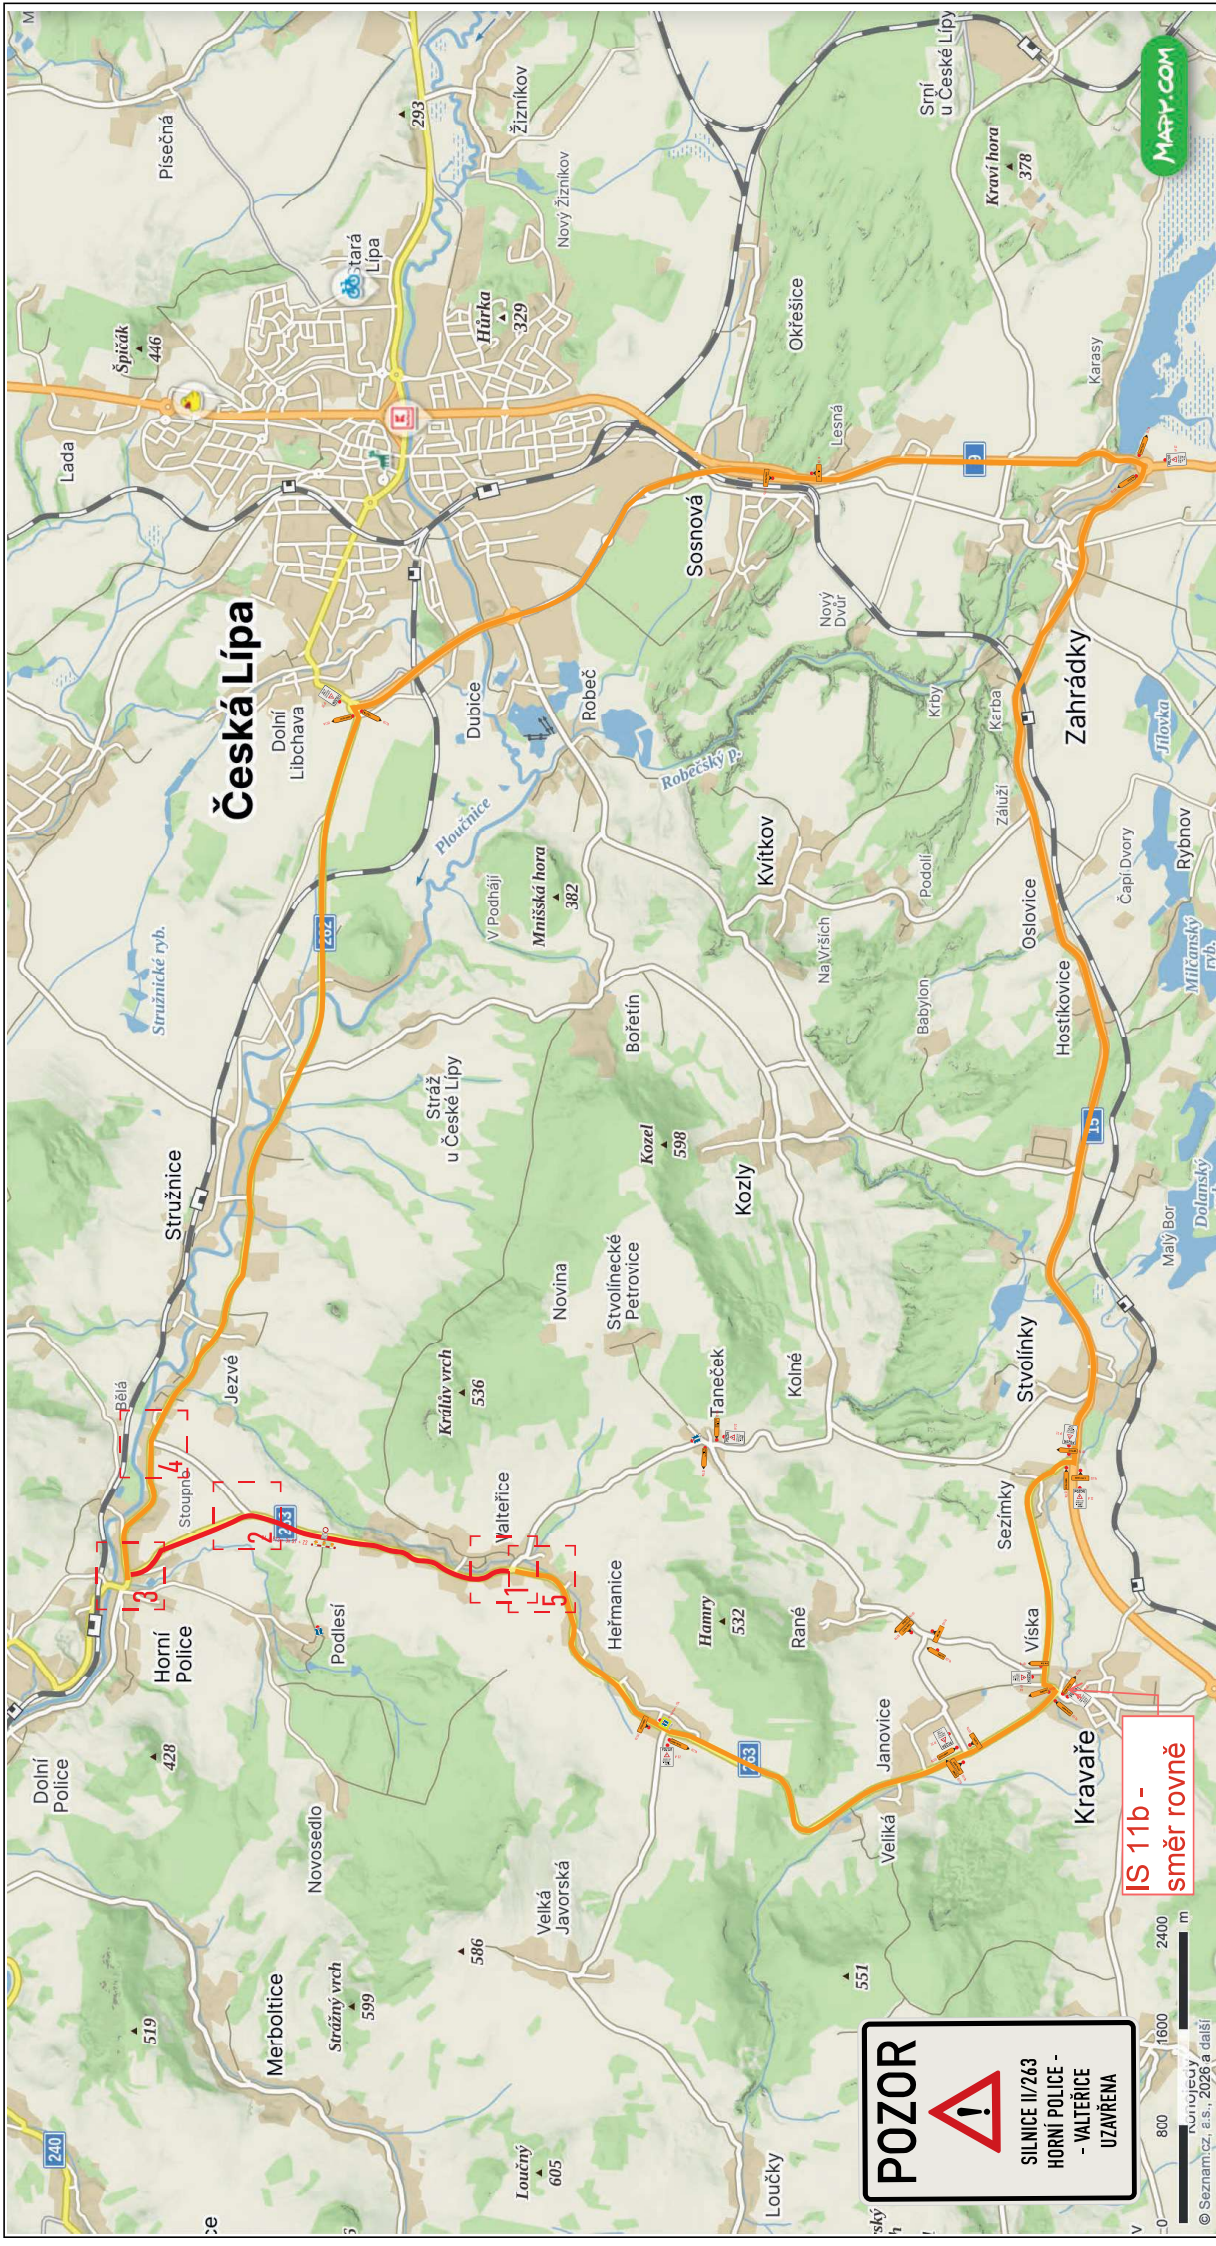


SITUACE DIO		Měřítko:	Formát:	Strana:
Silnice II/263 - Valteřice - Horní Police		1:100	A3	2
		Datum:	Verze:	Projektant:
		23.6. 2026	1	Petr Souček

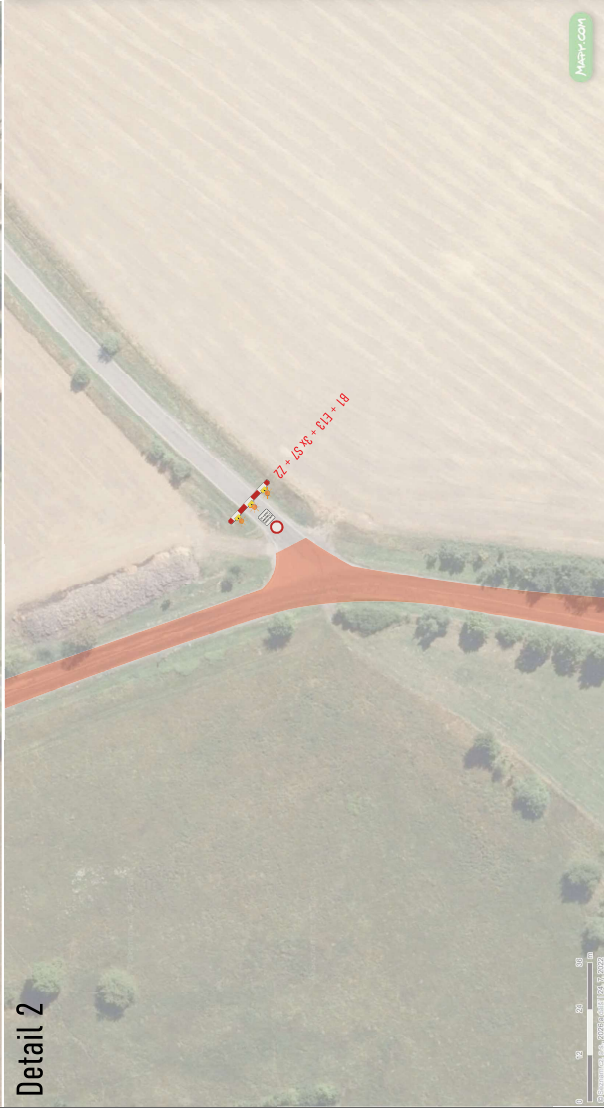


SITUACE DIO				
Silnice II/263 – Valteřice – Horní Police				
Měřítko:	1:100	Formát:	A3	Strana: 3
Datum:	23.6. 2026	Verze:	1	Projektant: Petr Souček

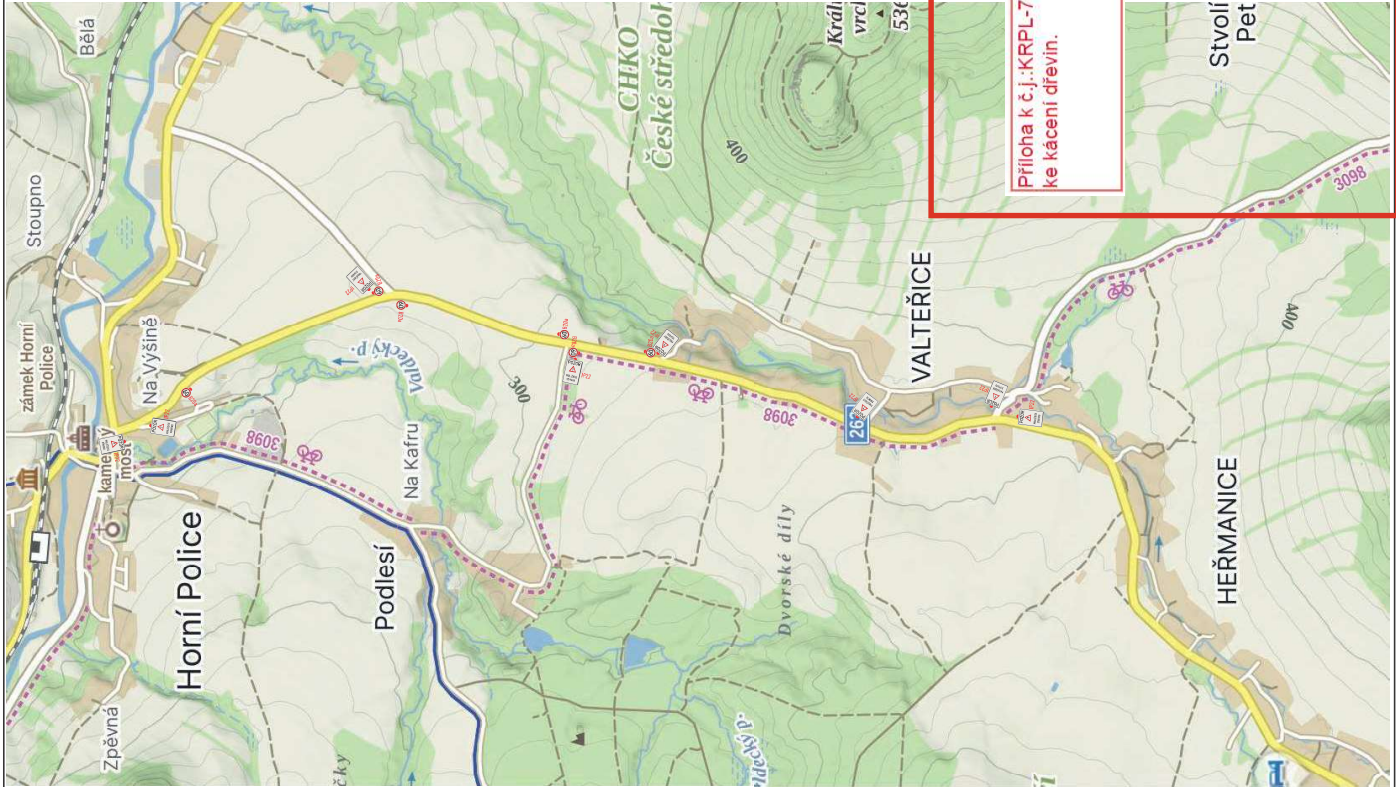

V případě nedokončených S0 v průběhu zimní přestávky budou pracovní místa označena DZ Z4.

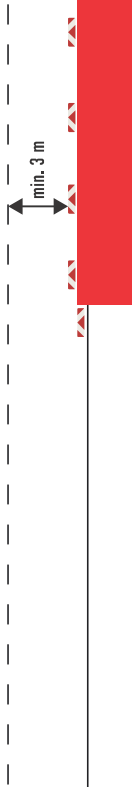

SCHEMA PROPUSTKY: Při realizaci propustků (neprůjezdné místo):

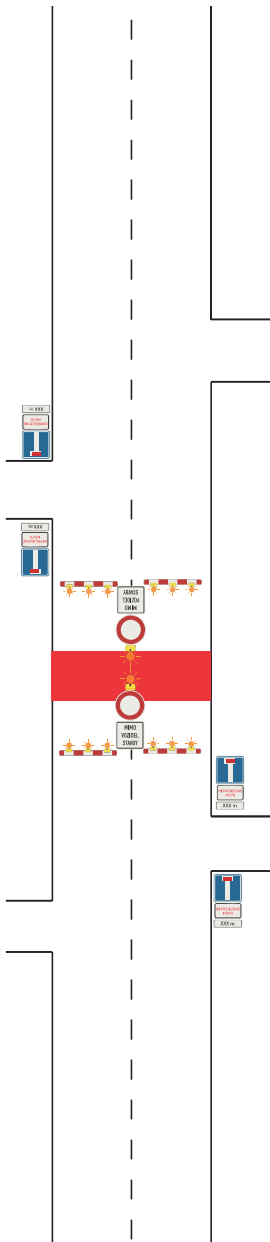

Na dodatkové tabulce E3a pod IP10a bude uvedena reálná vzdálenost

Kácení dřevin, krátkodobé zastavení provozu. Max. 10 min



Příloha k č.j.:KRPL-75161/ČJ-2026-180106-02.
ke kácení dřevin.



SITUACE DIO

Silnice II/263 - Valteřice - Horní Police

Měřítko:	Formát:	Strana:
1:100	A3	4
Datum:	Verze:	Projektant:
23.6. 2026	1	Petr Souček



SITUACE DIO		Měřítko:	Formát:	Strana:
Silnice II/263 – Valteřice – Horní Police		1:100	A3	6
		Datum:	Verze:	Projektant:
		23.6. 2026	1	Petr Souček

Bude použito „SCHÉMA PROPUSTKY“

Konkrétní pracovní místo bude s obyvateli komunikováno prostřednictvím vedení příslušné obce.

Přístup k nemovitostem bude zachován.

Povolení pro vjezd budou ve spolupráci se zhotovitelem vydávat příslušné OÚ.

Zhotovitel bude informovat o postupu prací:

- KOPIS HZS
- KZOS ZZS
- IOS PCR
- příslušné OÚ
- svaz odpadu

Průchod stavenišťem bude umožněn.

Chodci budou informováni DZ E13.

POZOR!

PROCHÁZTE STAVBU

SITUACE DIO		Měřitko:	Formát:	Strana:
Silnice II/263 – Valterčice – Horní Police		1:100	A3	7
		Datum:	Verze:	Projektant:
		23.6. 2026	1	Petr Souček