



katastrální území: Velká Javorská

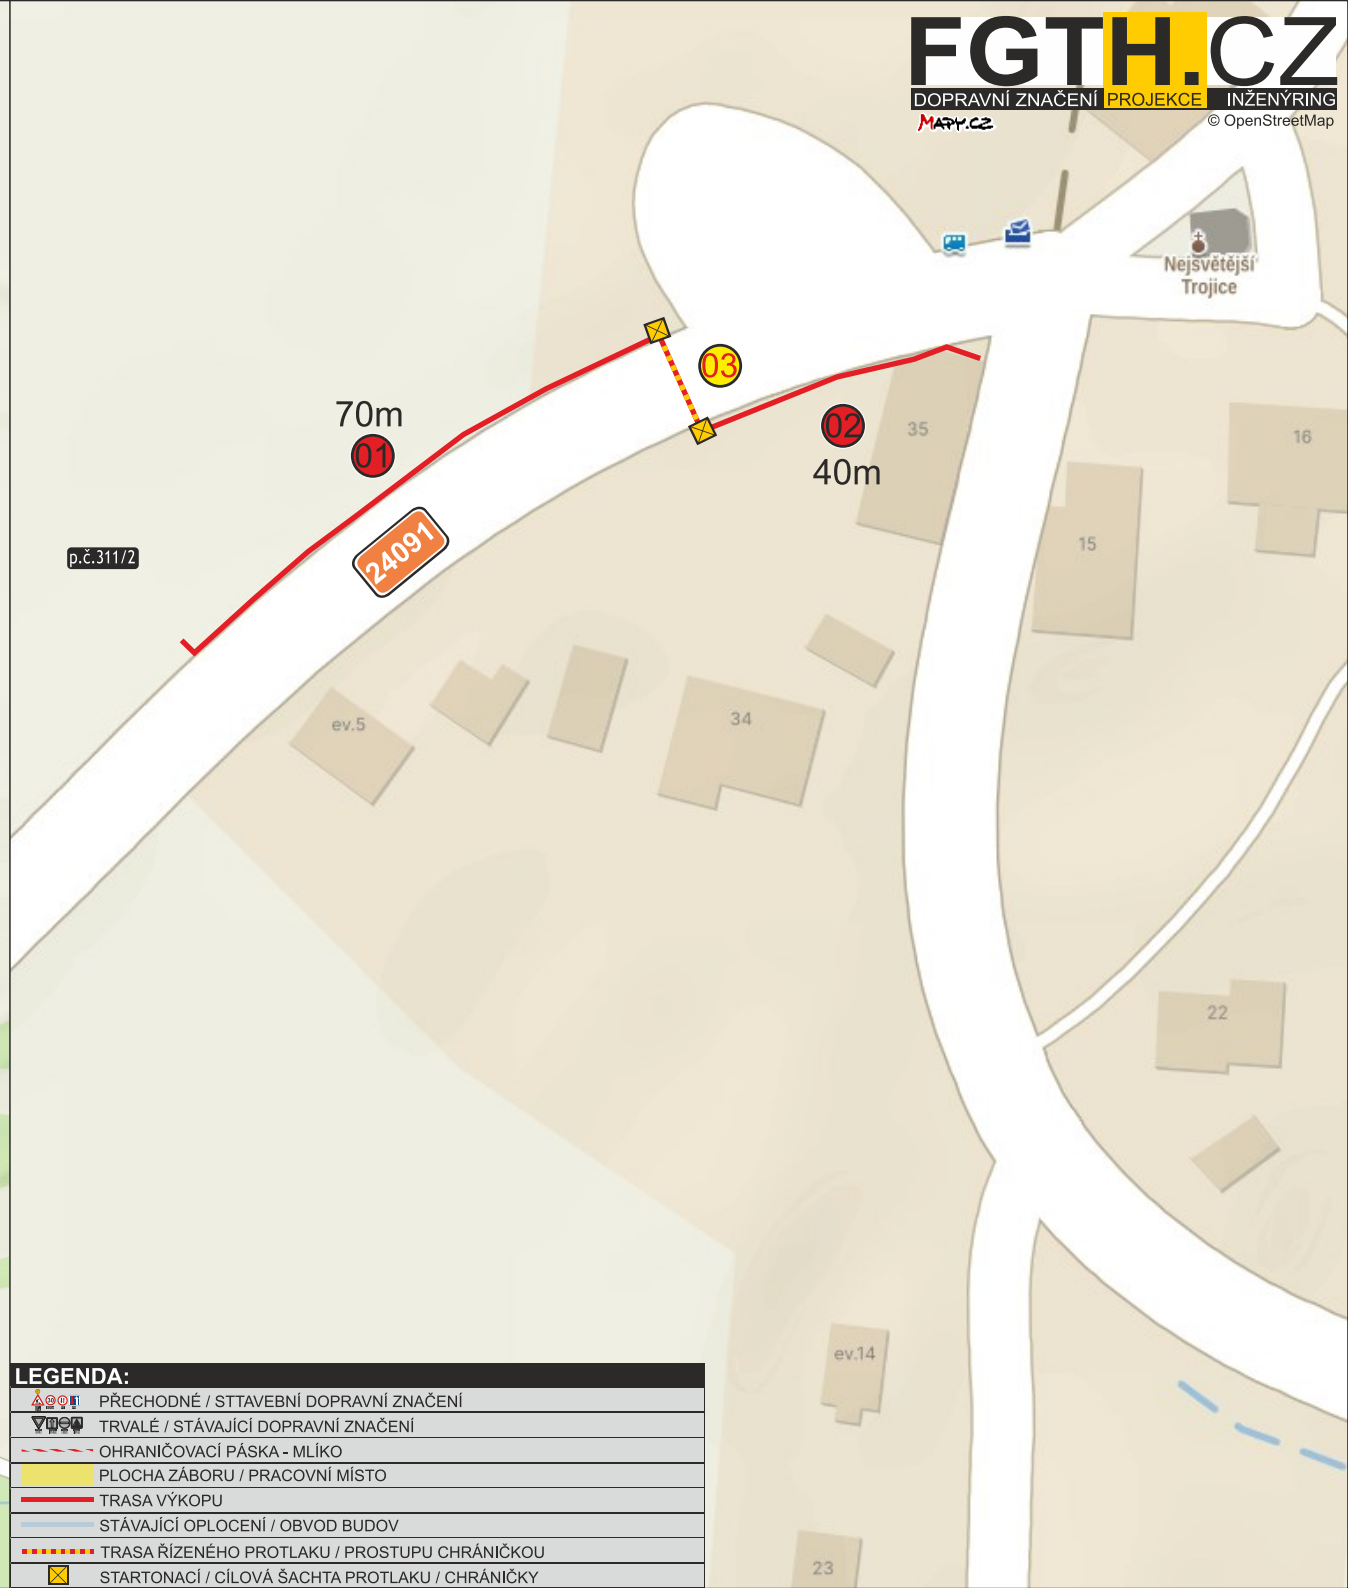

- projektované nové kabelové vedení NN
☒ nová skříň SS100 v plastovém pilíři
○ dotčené pozemky umístění zařízení ČEZ

Projektant:	Odpovědný projektant:	 BIMONT	
ING. PETR MUNZAR	ING. STANISLAV BÍLEK		
Investor: ČEZ DISTRIBUCE A.S.		Stupeň PD:	DPS
Název stavby: CL-Velká Javorská,p.č.311/2,vNN,kNN		Datum:	11/2024
		Zakázka č.:	IV-12-4026538
Výkres: KATASTRÁLNÍ SITUAČNÍ VÝKRES		Měřítko: 1:500	Výkres č.: C2

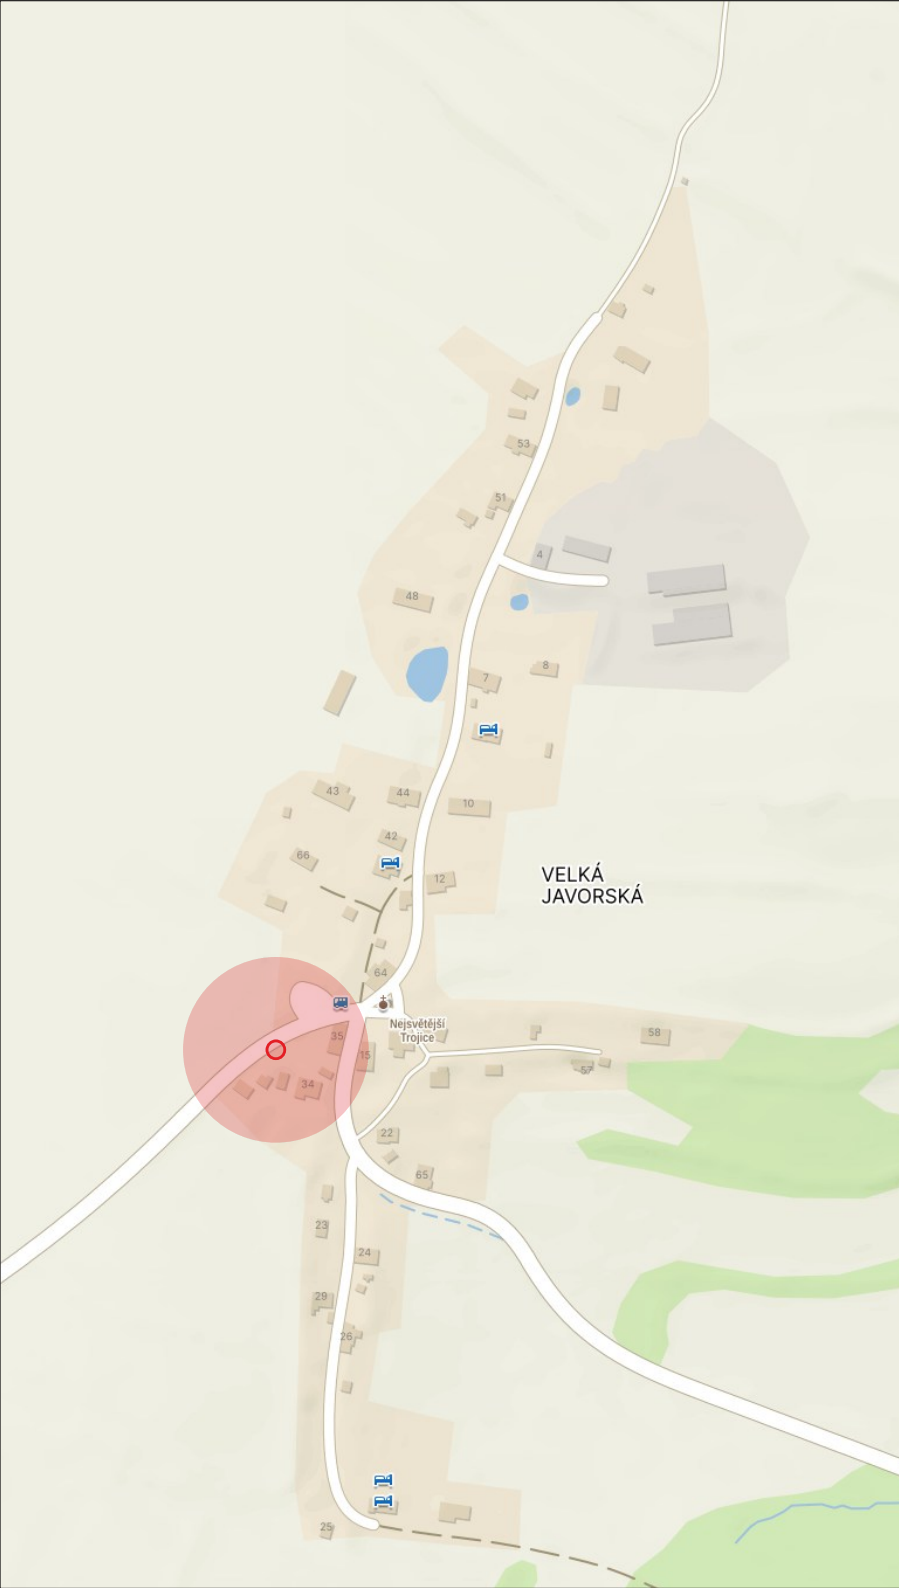

LEGENDA:	
	PŘECHODNÉ / STAVEBNÍ DOPRAVNÍ ZNAČENÍ
	TRVALÉ / STÁVAJÍCÍ DOPRAVNÍ ZNAČENÍ
	OHRAŇIČOVACÍ PÁSKA - MLÍKO
	PLOCHA ZÁBORU / PRACOVNÍ MÍSTO
	TRASA VÝKOPU
	STÁVAJÍCÍ OPLOCENÍ / OBVOD BUDOV
	TRASA ŘÍZENÉHO PROTLAKU / PROSTUPU CHRÁNIČKOU
	STARTONACÍ / CÍLOVÁ ŠACHTA PROTLAKU / CHRÁNIČKY

01

