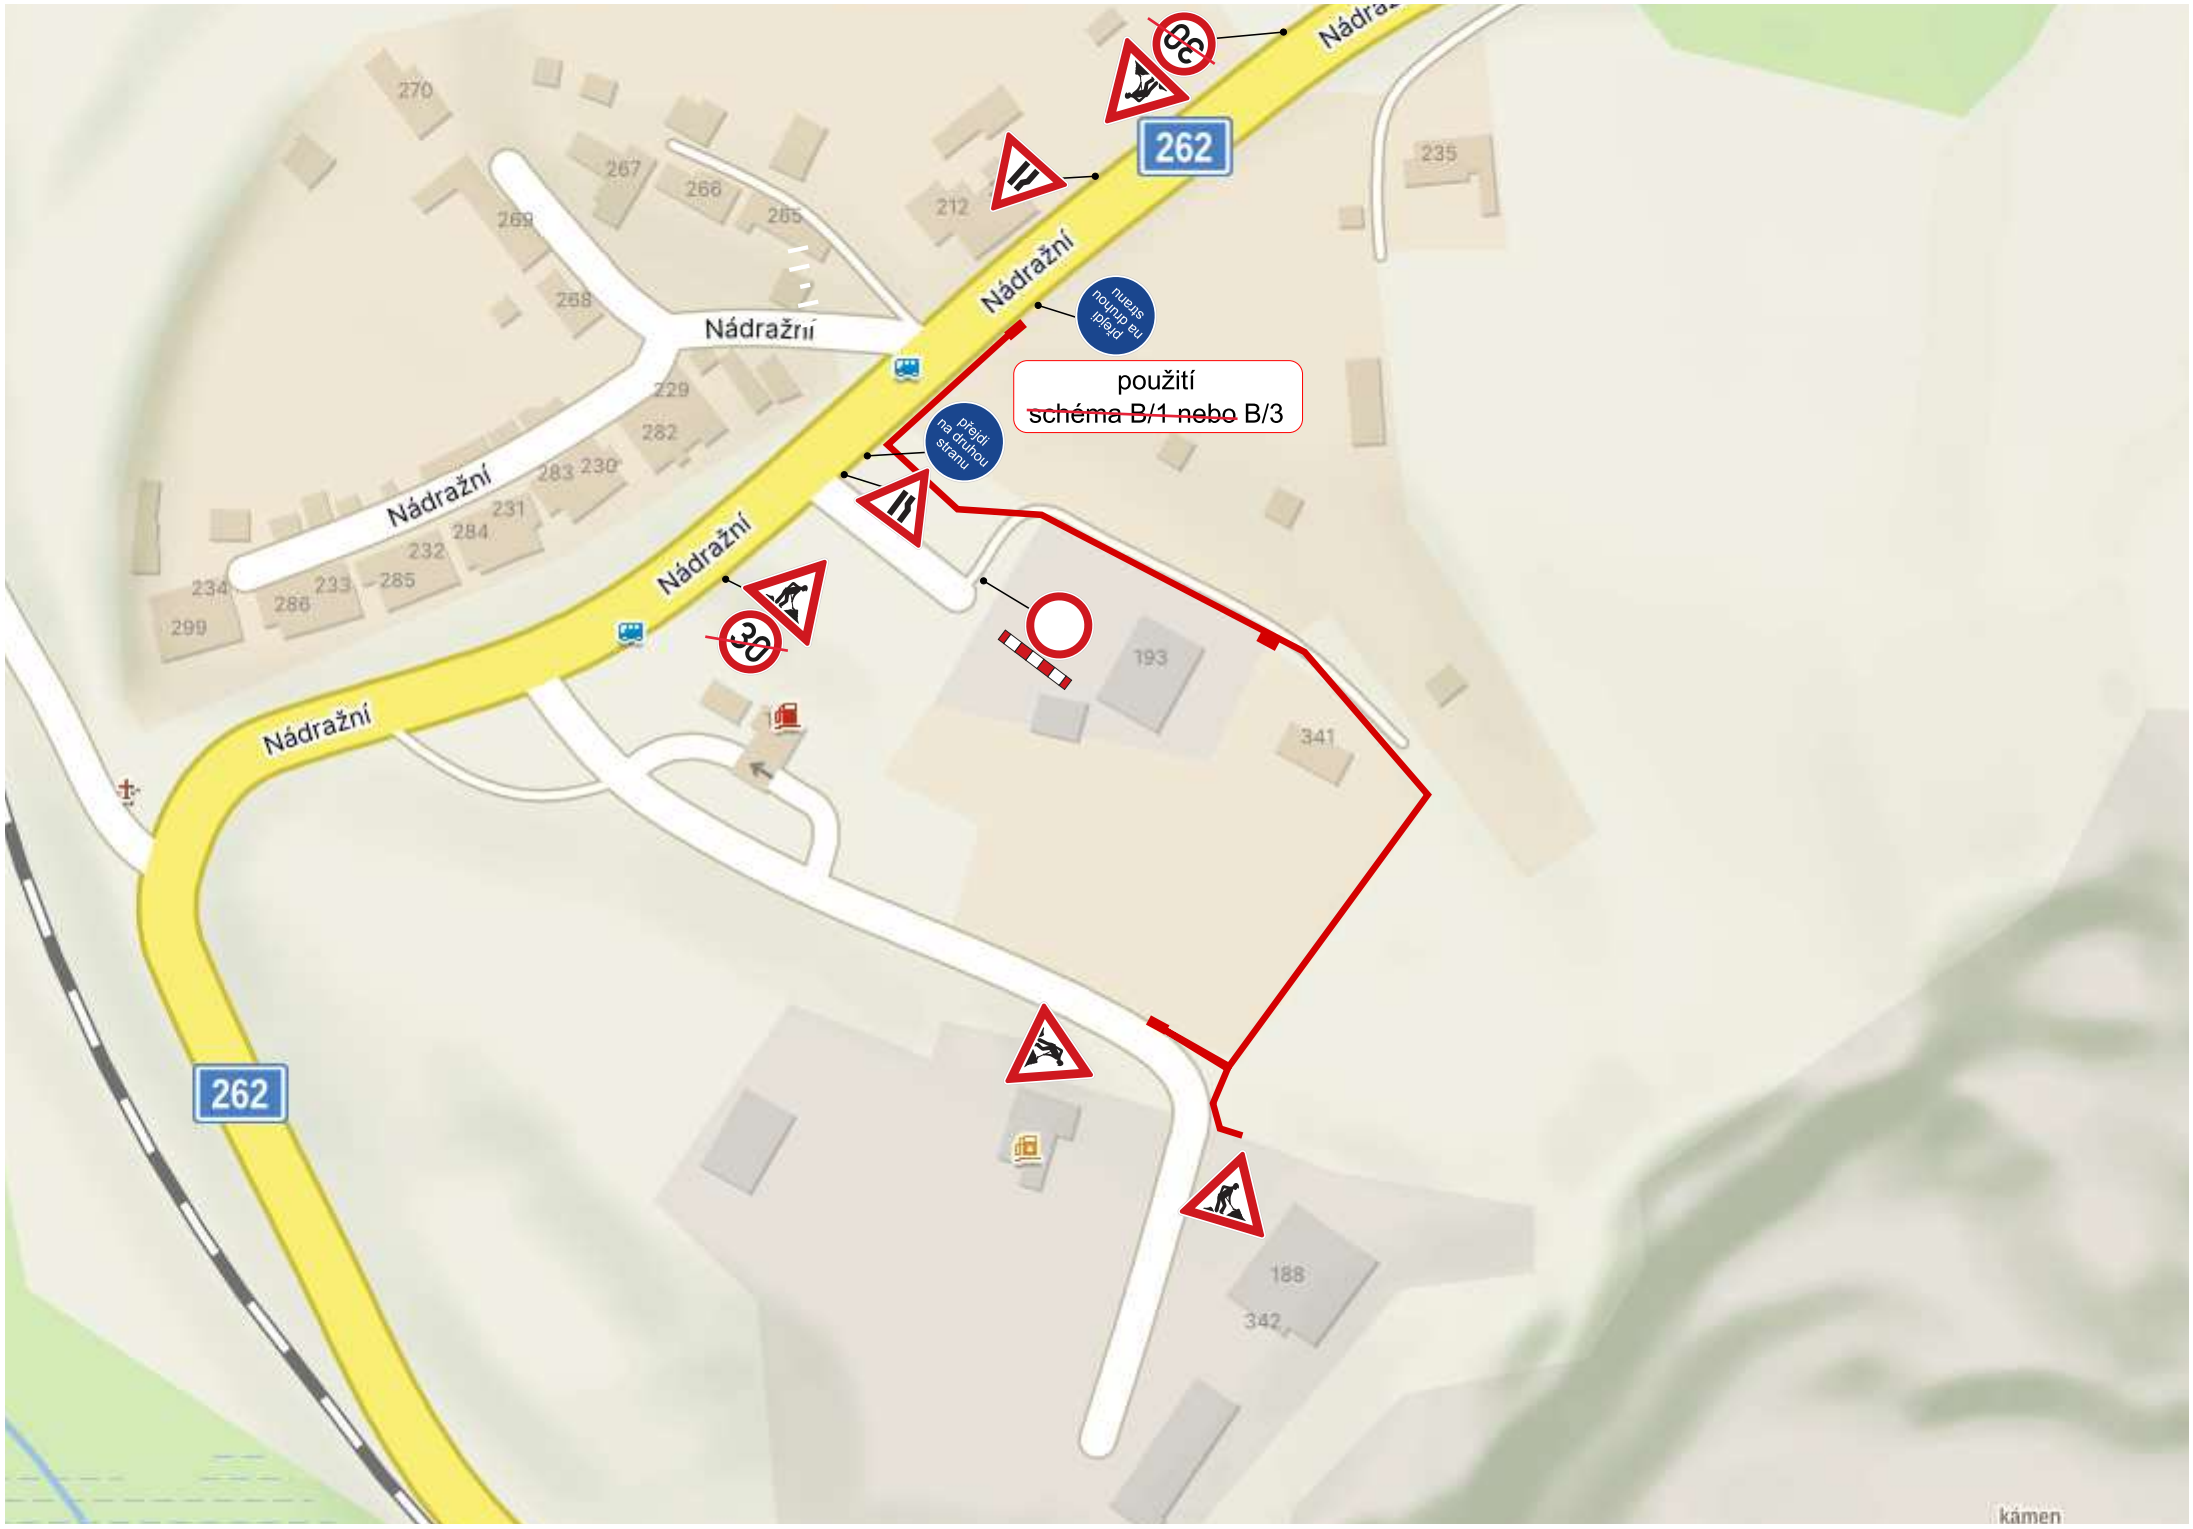
Nádražní
262
Nádražní
Nádražní
Nádražní
Nádražní
Nádražní
262
přejdi na druhou stranu
přejdi na druhou stranu
použití
~~schéma B/1 nebo~~ B/3
30
30
270
267
266
265
269
268
212
235
229
282
283
230
231
284
232
233
285
234
286
299
193
341
188
342
kámen

Příloha č. 1

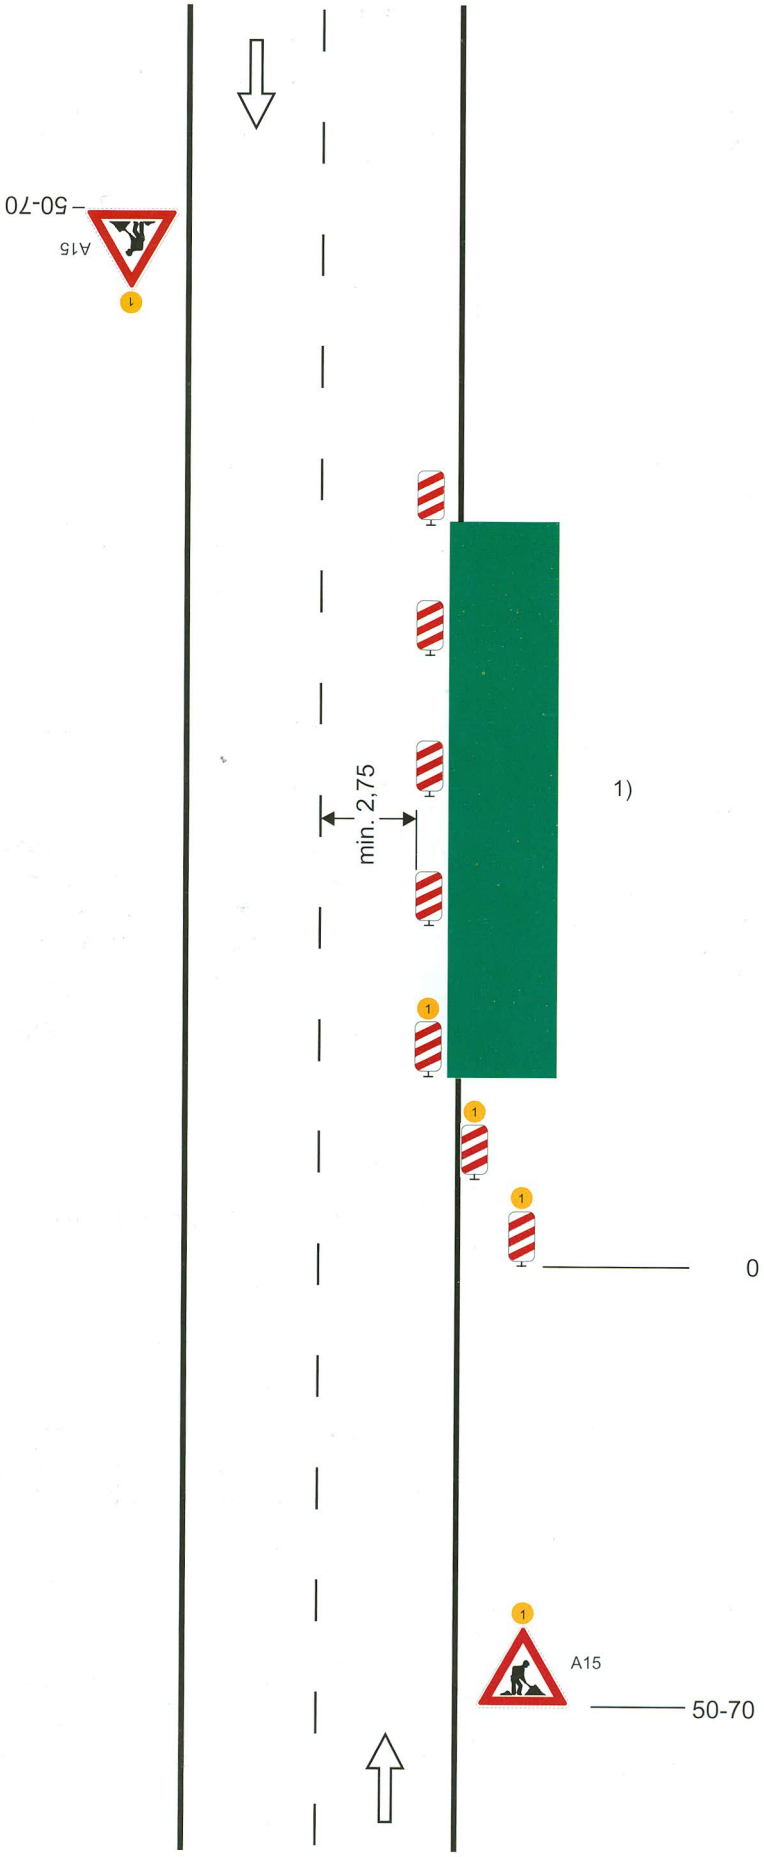

Schéma B/3

Standardní pracovní místo. Zúžení jízdního pruhu.

podélná uzávěra oboustrannými směrovacími deskami
odstup max. 10 m

příčná uzávěra jednostrannými směrovacími deskami
odstup podélně 1 - 2 m
příčně 0,6 - 1 m
výstražná světla typu 1 na každé směrovací desce

1) užití dopravních značek a dopravních zařízení v případě souběžných parkovacích pruhů, chodníků nebo stezek pro cyklisty podle schémat B/17 až B/20

výstražné světlo typu 1
nebo značka umístěna na
fluorescenčním žlutozeleném podkladu, v protisměru shodně

vzdálenosti v metrech