



V případě potřeby bude provoz řízen prostřednictvím označených, způsobilých a náležitě poučených osob.

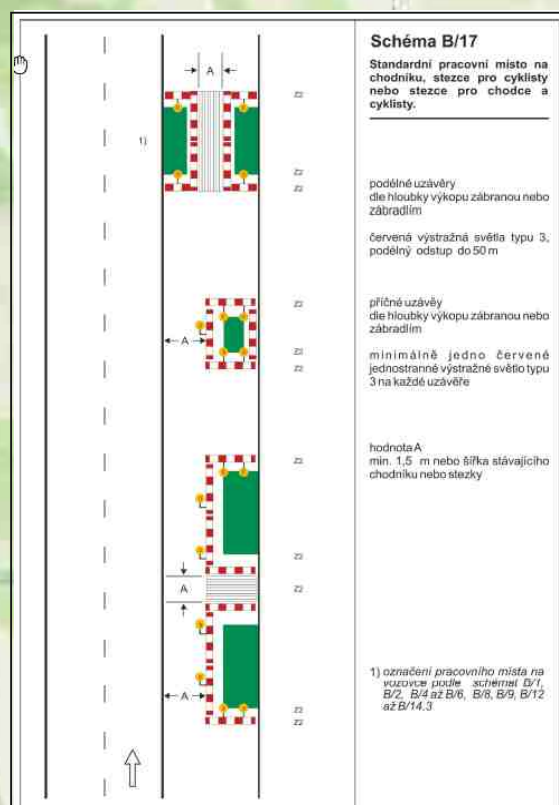

Otevřené výkopy budou zabezpečeny proti pádu osob dle požadavků TP 66.
Přístupy do objektů a pohyb pěších u uzavřených úseků komunikace budou zajištěny prostřednictvím lávky - schéma č. B/17.

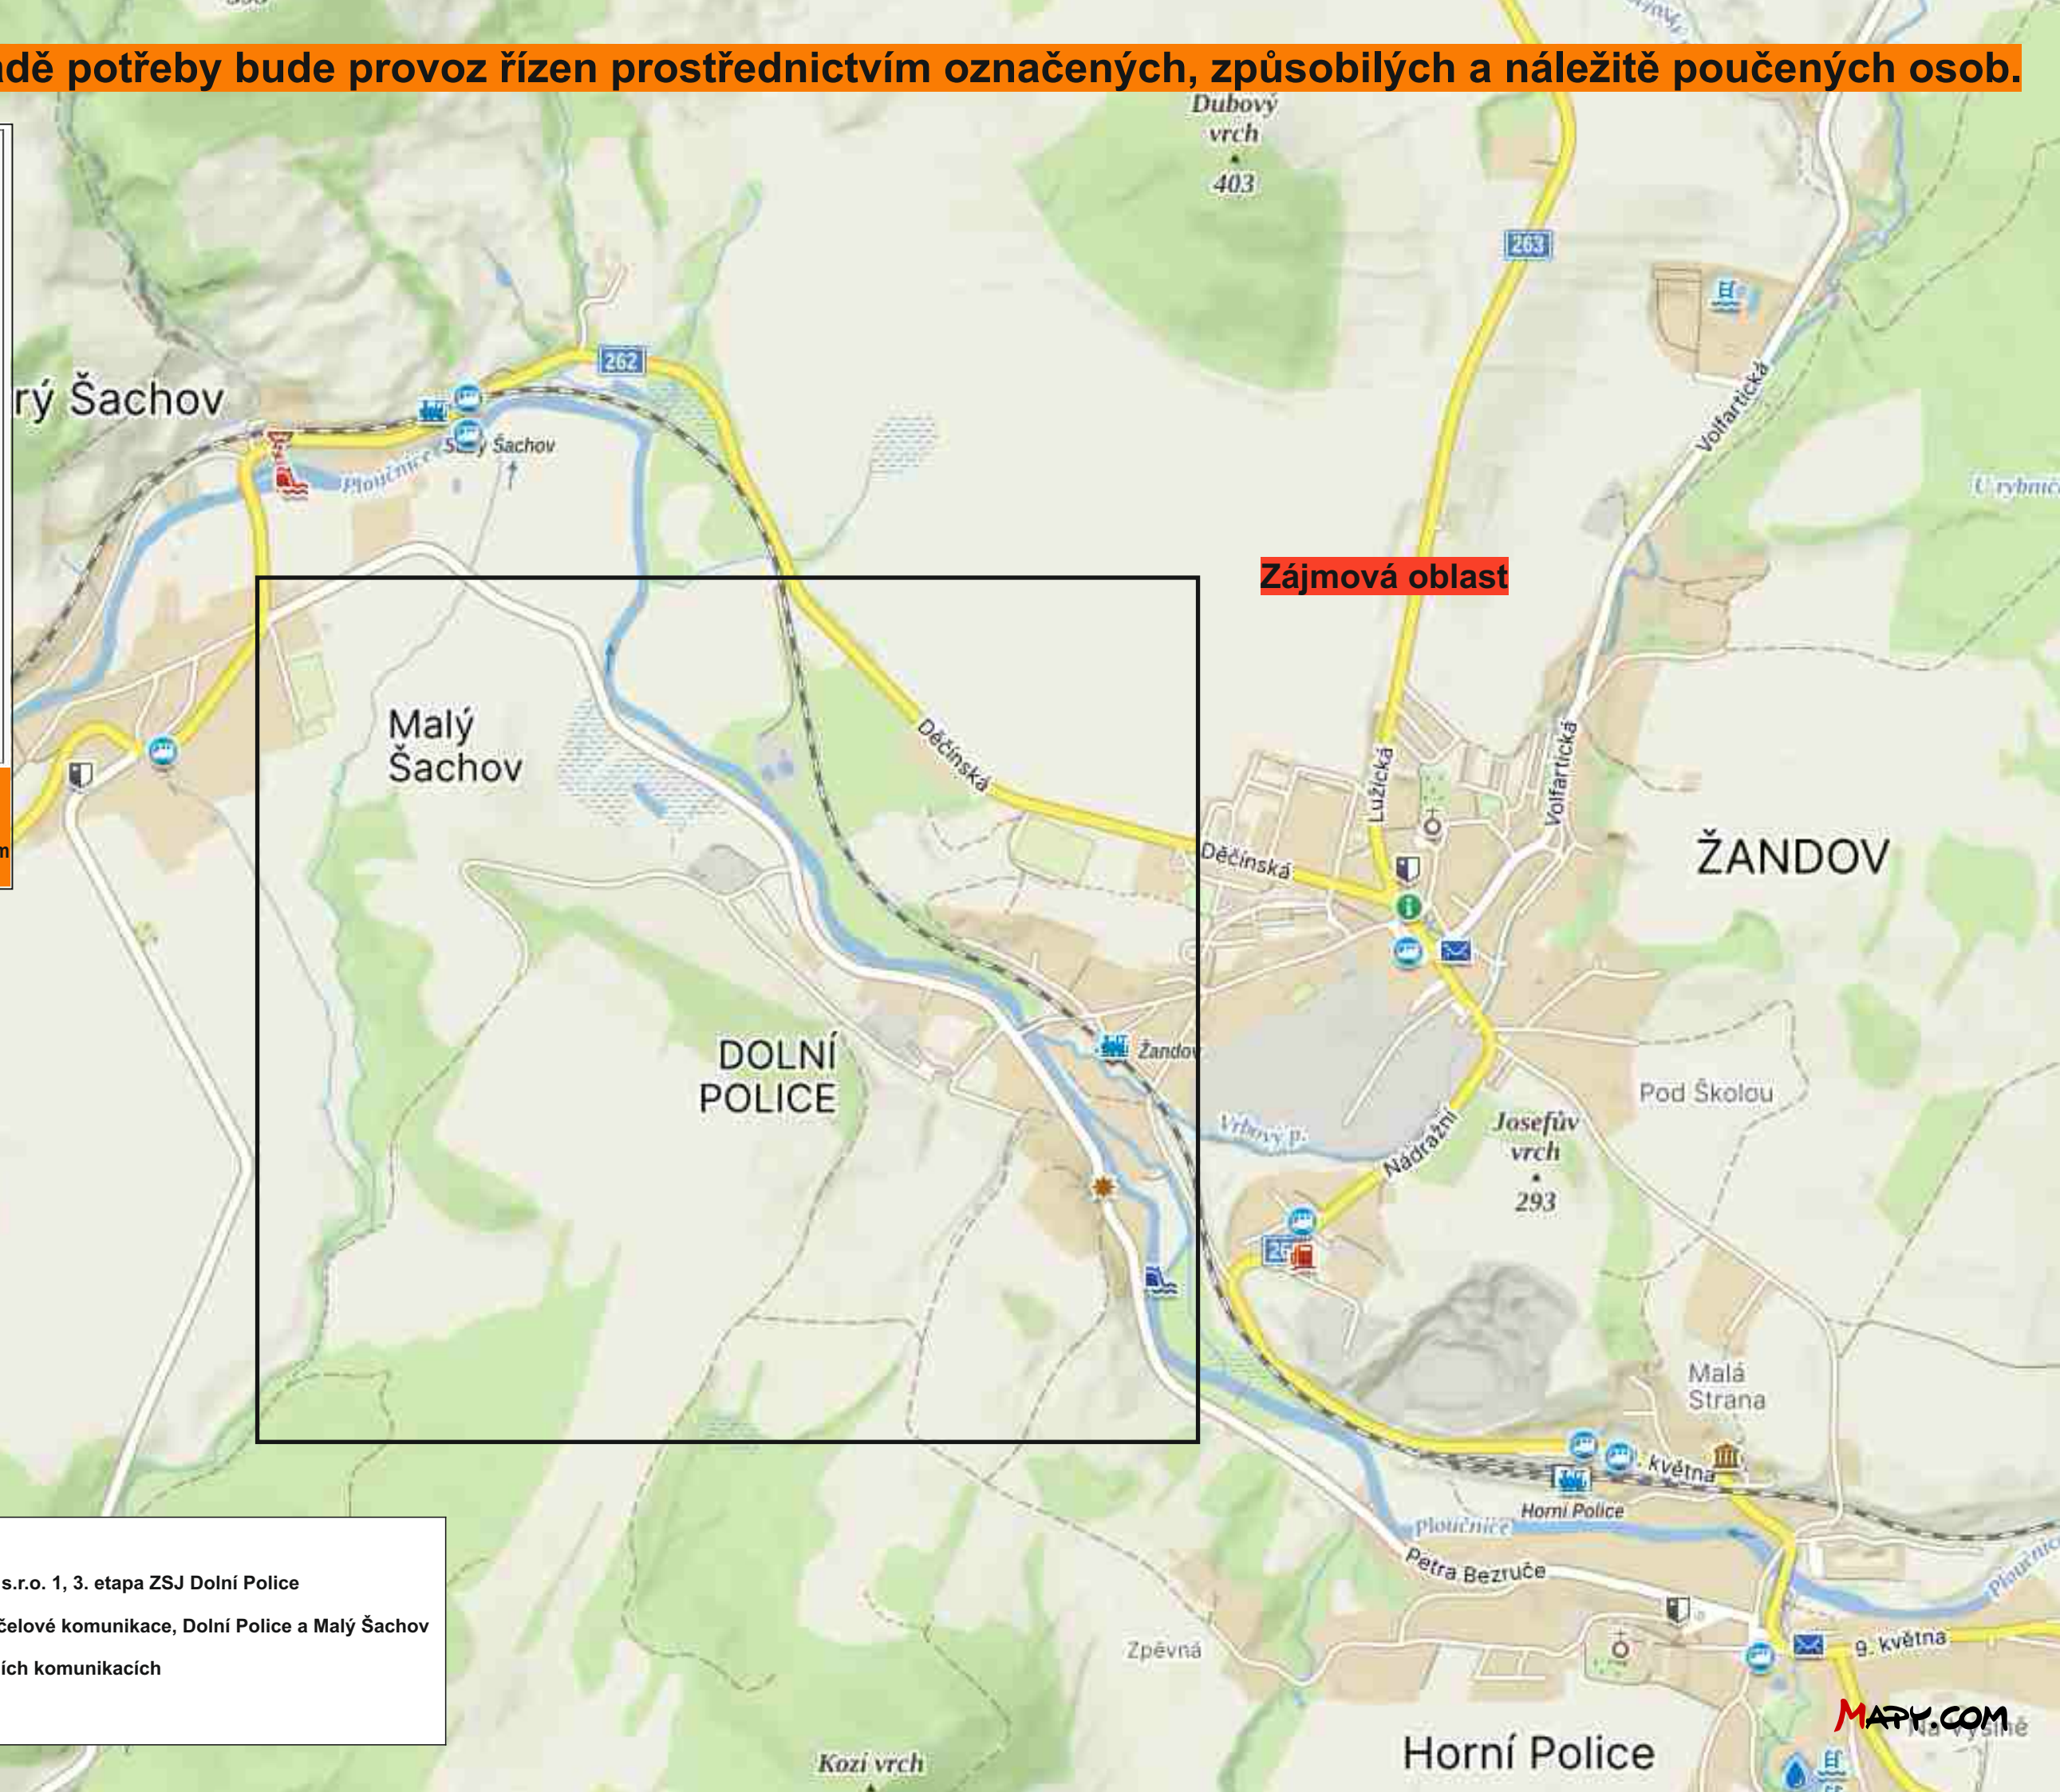

JAW.cz s.r.o.


Stavba: Digitální vysokokapacitní síť JAW.cz s.r.o. 1, 3. etapa ZSJ Dolní Police

Sil. č. III/26218 + místní a veřejně přístupné účelové komunikace, Dolní Police a Malý Šachov

Návrh přechodné úpravy provozu na pozemních komunikacích

Situace širších vztahů

MAPY.COM

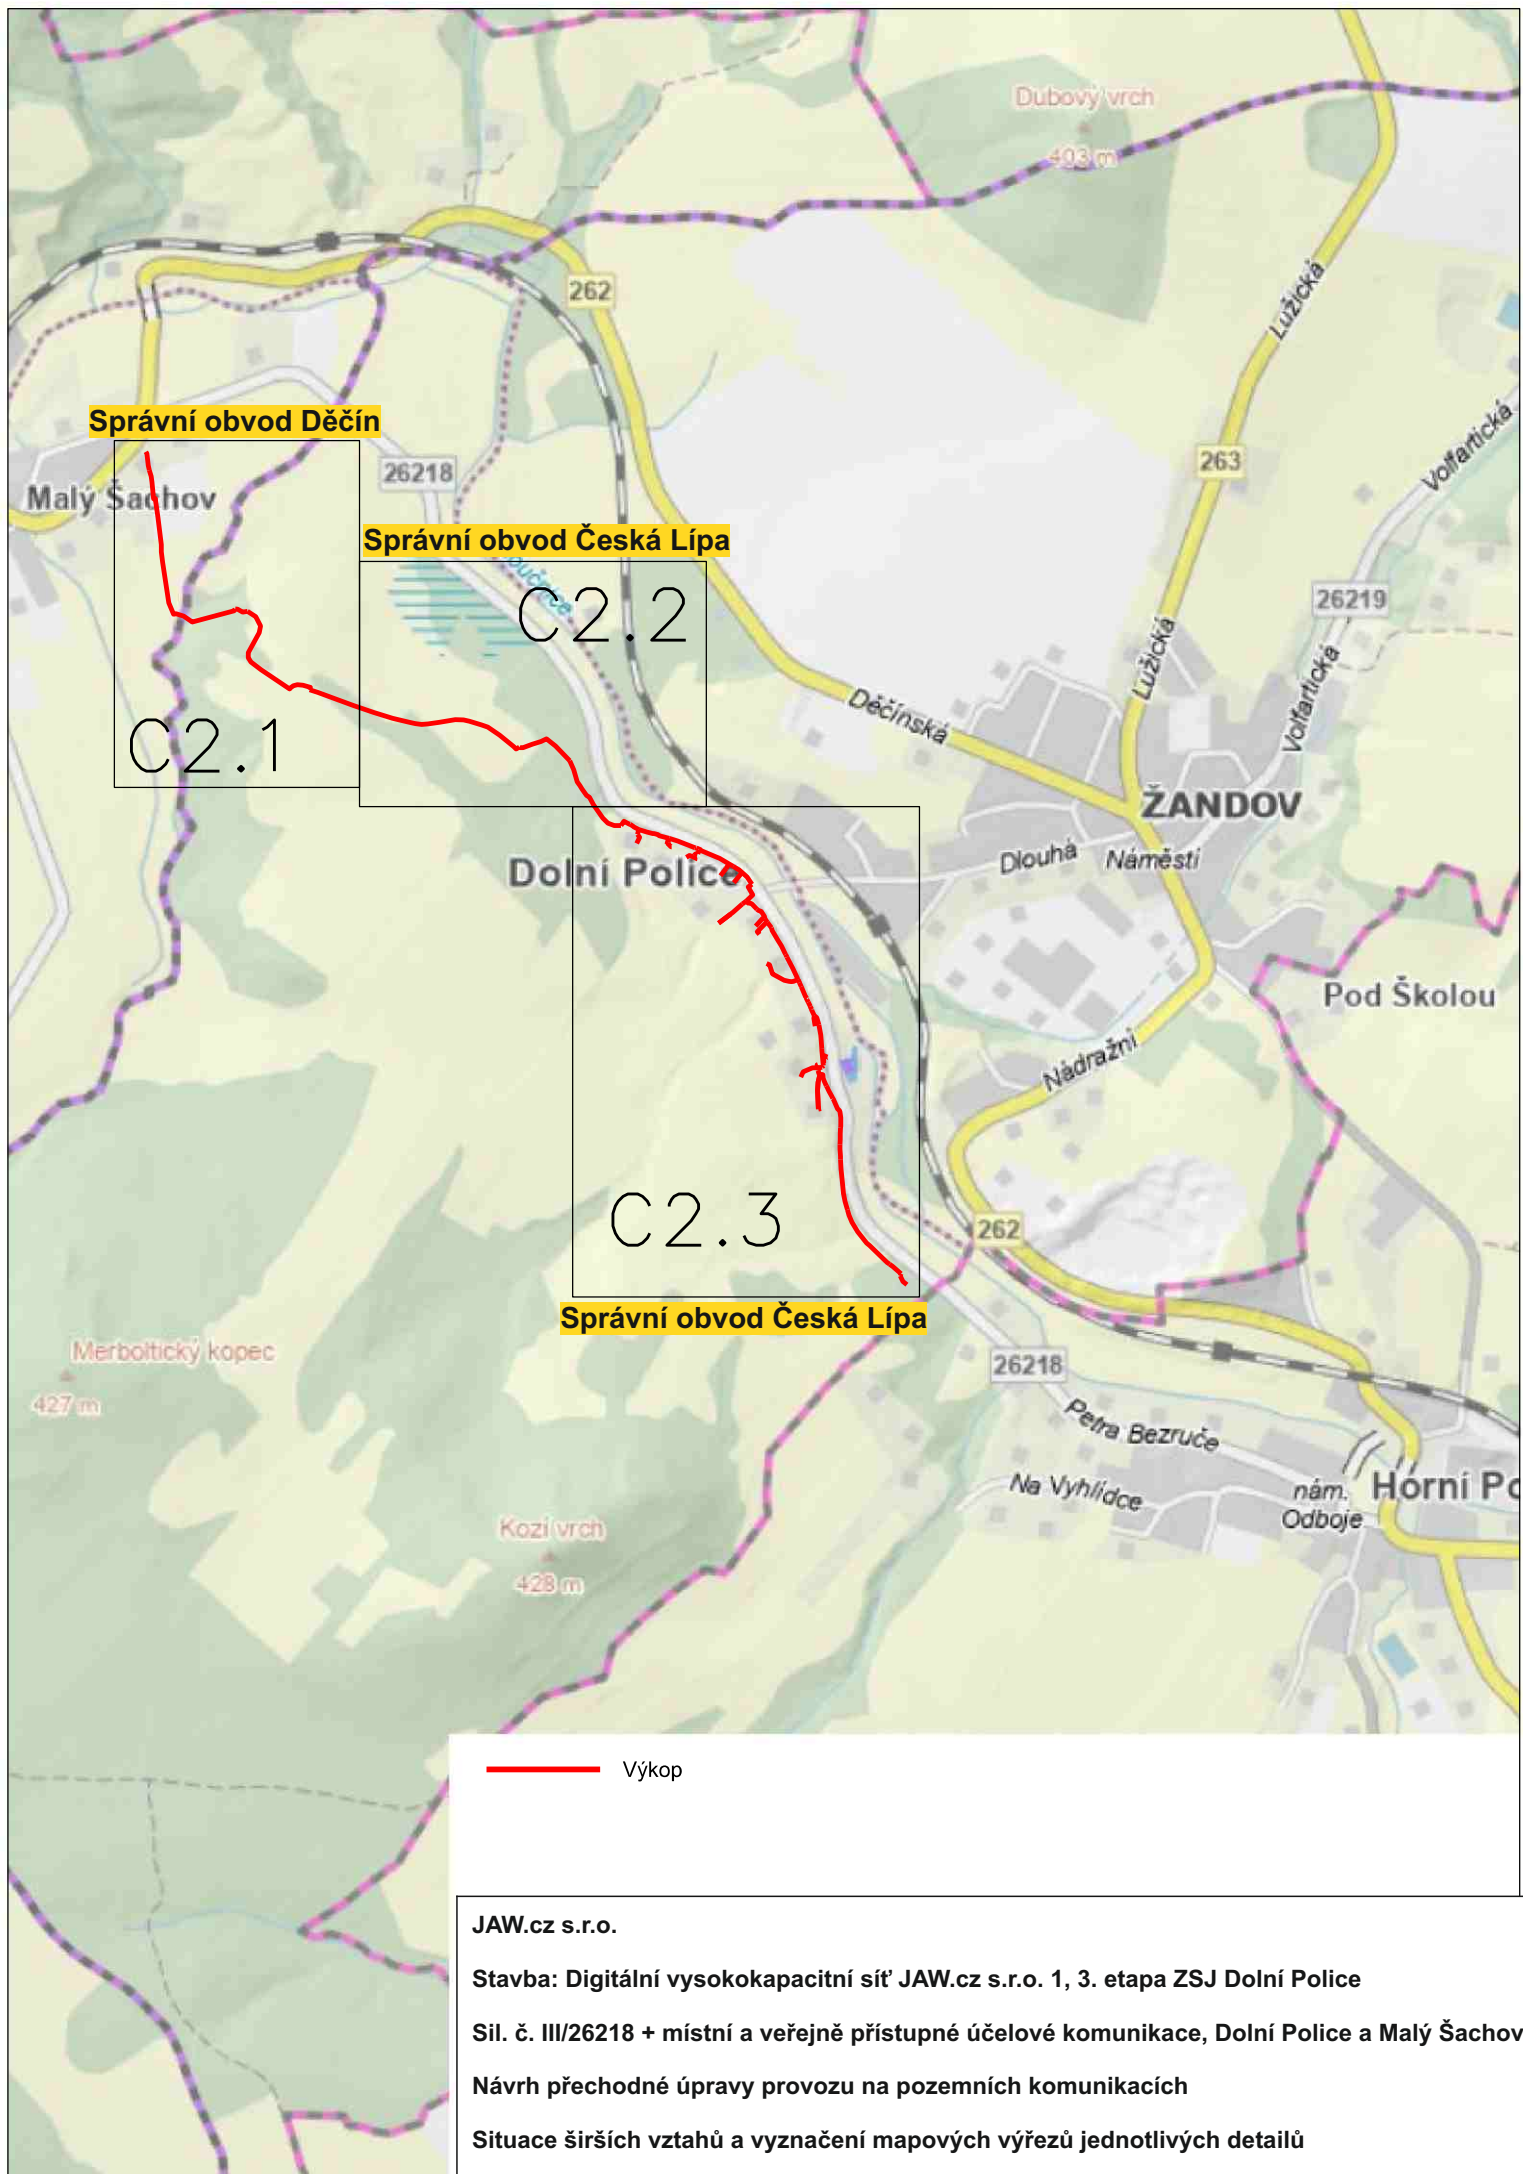




JAW.cz s.r.o.

Stavba: Digitální vysokokapacitní síť JAW.cz s.r.o. 1, 3. etapa ZSJ Dolní Police

Sil. č. III/26218 + místní a veřejně přístupné účelové komunikace, Dolní Police a Malý Šachov

Návrh přechodné úpravy provozu na pozemních komunikacích

Situace širších vztahů a vyznačení mapových výřezů jednotlivých detailů

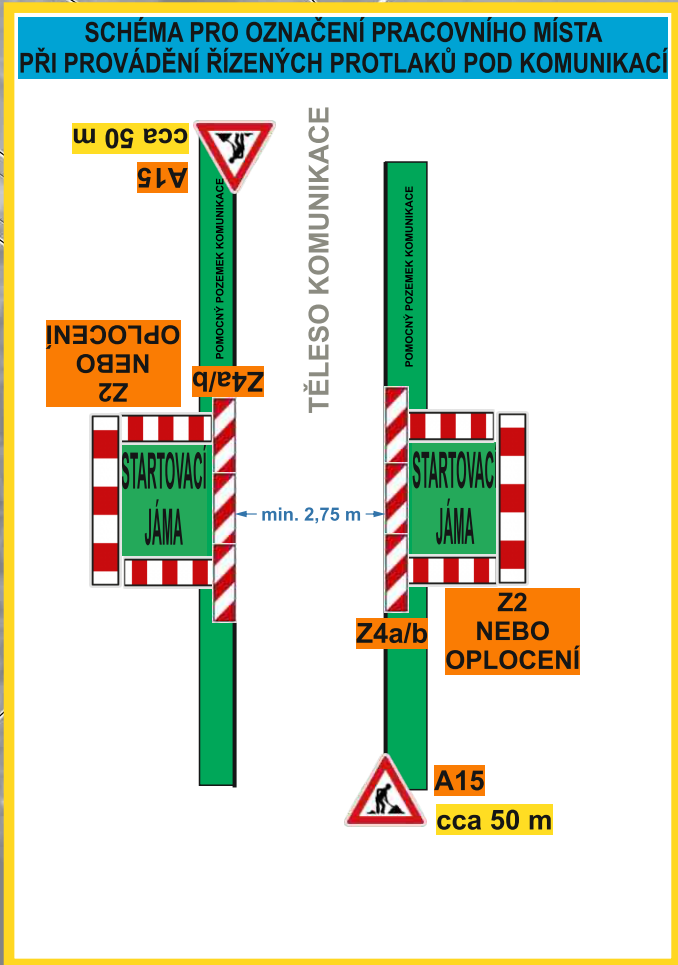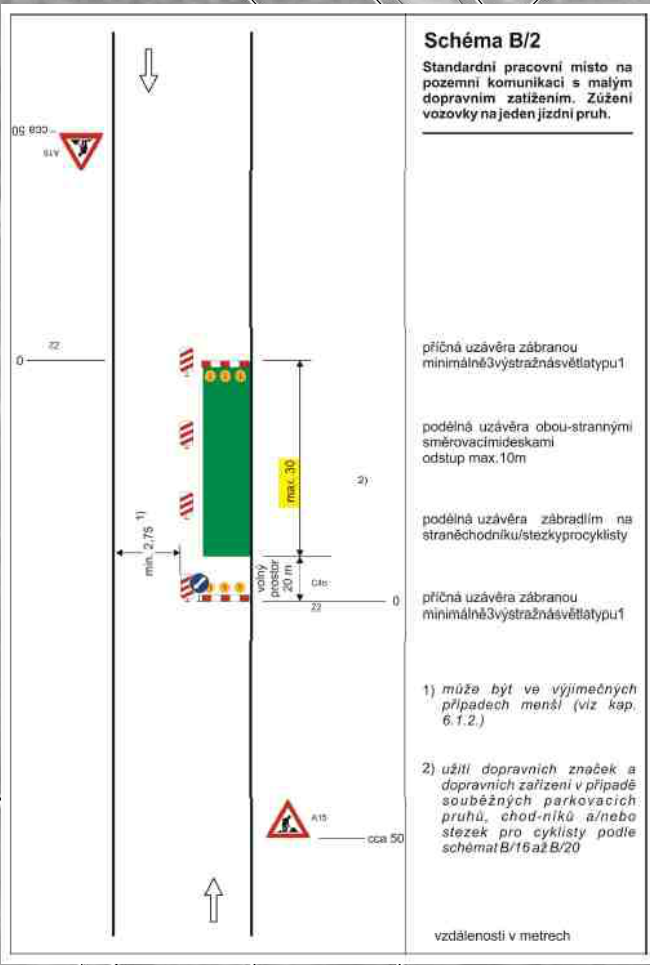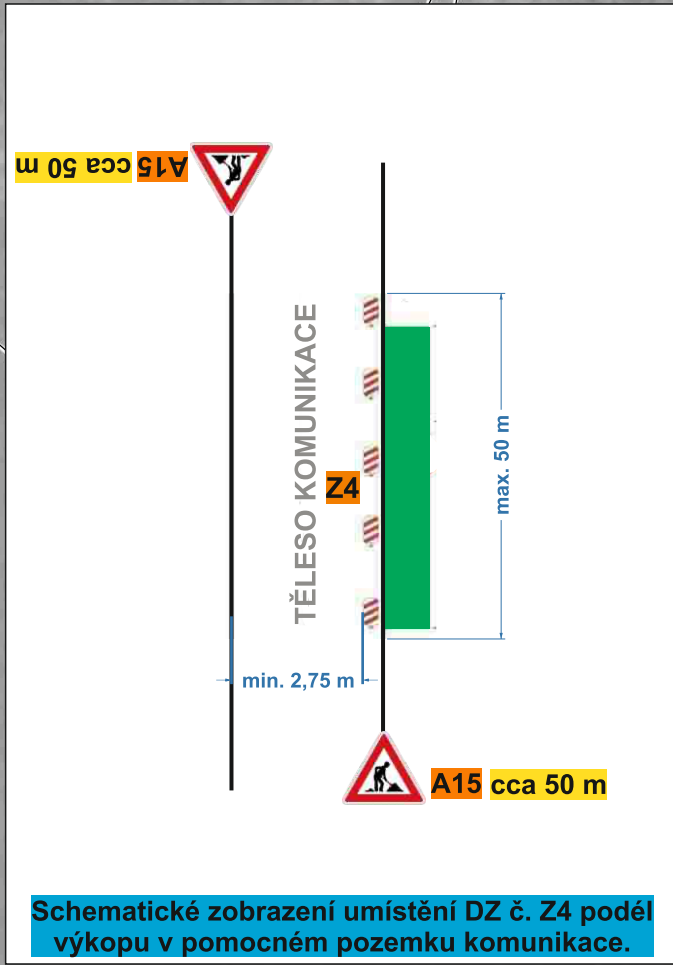

 KUBEŠ PROJEKT s.r.o. Fügnerova 490 388 01 Blatná IČ: 01884565	Stavebník / Investor:	JAW s.r.o. U Zimovité3083/6, 393 00 Praha 9	Stupeň :	DPS
	K.ú.:	Malý Šachov, Dolní Police	Formát :	A2
	Vypracoval:	Ján Melicherčík	Měřítko :	1:1000
	Odp. proj.:	Dušan Kubeš	Datum:	02/2025
Název výkresu:			Číslo výkresu:	
Název zakázky:			Digitální vysokokapacitní síť JAW.cz s.r.o. 1 3. etapa ZSJ Dolní Police	

LEGENDA :

- NOVÁ ÚLOŽNÁ TRASA SVAZKŮ TRUBICEK
- NOVÁ ÚLOŽNÁ TRASA MIKROTRUBICEK
- STÁVAJÍCÍ ÚLOŽNÁ TRASA MIKROTRUBICEK
- PROTLAK / PODVRT
- PŘEKOP - CHRÁNIČKA
- PLASTOVÁ KOMORA
- PLASTOVÝ SLOUPEK

LEGENDA INŽENÝRSKÝCH SÍTÍ :

- TLAKOVÁ KANALIZACE - PROJEKTOVANÁ TRASA
- ČEZ NN VEDENÍ
- ČEZ VN VEDENÍ
- SDĚLOVACÍ VEDENÍ
- VODOVODNÍ ŘAD

POZNÁMKY:
Jedná se o orientační zákresy sítě, které je nutné před realizací vytyčít.
Od VO nebyl předán zakres, částečně je řešeno nadzemním rozvodem.
Kótování trasy je pouze orientační, definitivní poloha trasy bude upřesněna po vytyčení stávajících inženýrských sítí.
Přípojky budou realizovány dle zák. 416/2009 §2i odst. (1)


JAW.cz s.r.o.

Stavba: Digitální vysokokapacitní síť JAW.cz s.r.o. 1, 3. etapa ZSJ Dolní Police




Sil. č. III/26218 + místní a veřejné přístupné účelové komunikace, Dolní Police a Malý Šachov

Návrh přechodné úpravy provozu na pozemních komunikacích

Schematické označení pracovních míst pro vyznačený detail

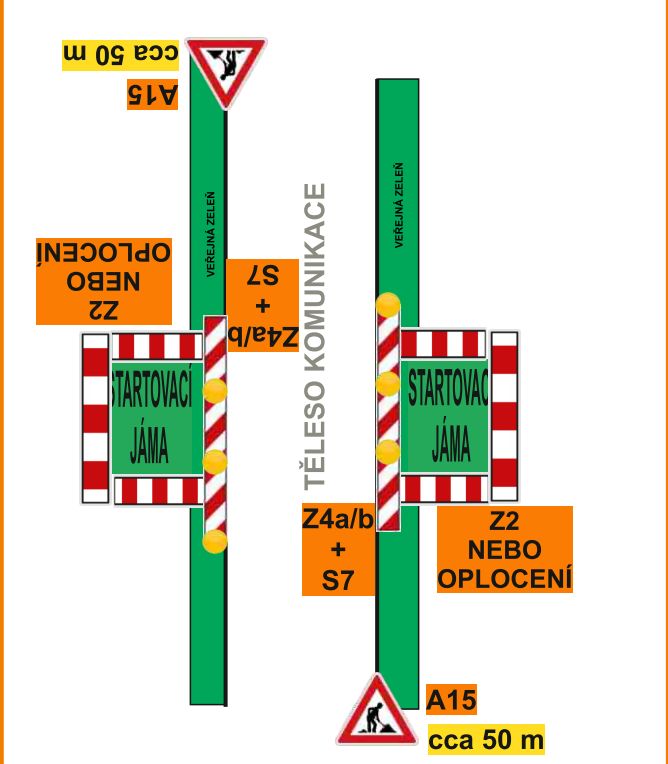SCHEMA PRO OZNACENÍ PRACOVNÍHO MÍSTA
PŘI PROVÁDĚNÍ ŘÍZENÝCH PROTLAKŮ POD KOMUNIKACÍ

PRŮJEZDNÍ PROFIL KOMUNIKACE NEZMĚNĚN

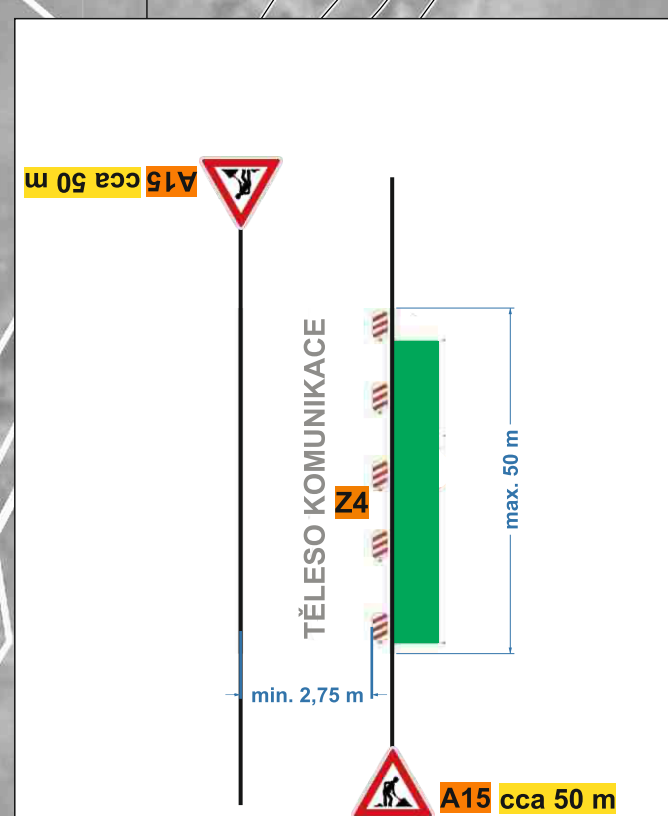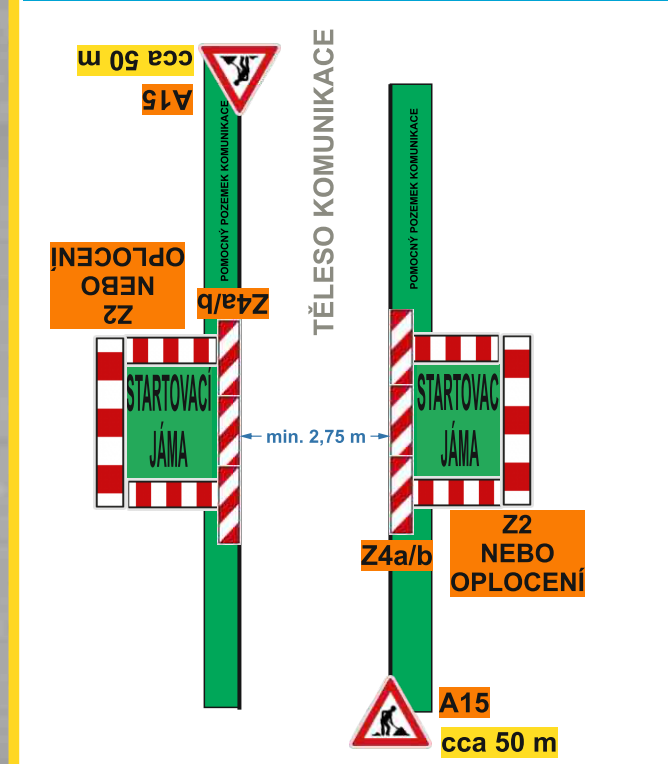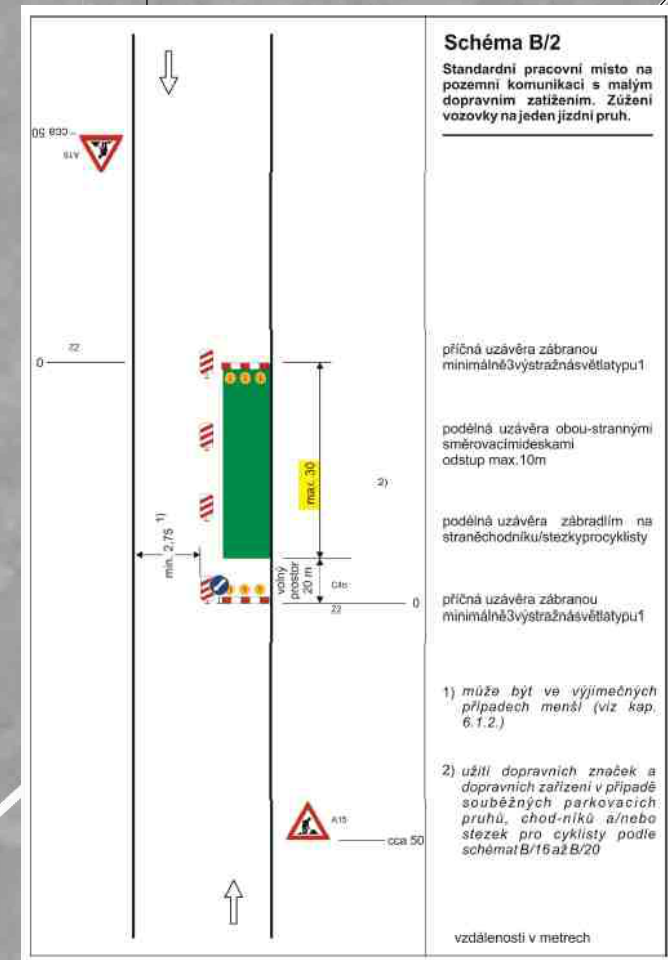SCHEMA PRO OZNACENÍ PRACOVNÍHO MÍSTA
PŘI PROVÁDĚNÍ ŘÍZENÝCH PROTLAKŮ POD KOMUNIKACÍSchematické zobrazení umístění DZ č. Z4 podél
výkopu v pomocném pozemku komunikace.

LEGENDA:

- NOVÁ ÚLOŽNÁ TRASA SVAZKŮ TRUBICEK
- NOVÁ ÚLOŽNÁ TRASA MIKROTRUBICEK
- STÁVAJÍCÍ ÚLOŽNÁ TRASA MIKROTRUBICEK

- PROTLAK / PODVRT
- PŘEKOP - CHRANIČKA
- PLASTOVÁ KOMORA
- PLASTOVÝ SLOUPEK

LEGENDA INŽENÝRSKÝCH SÍTÍ:

- TLAKOVÁ KANALIZACE - PROJEKTOVANÁ TRASA
- ČEZ NN VEDENÍ
- ČEZ VN VEDENÍ
- SDELOVACÍ VEDENÍ
- VODOVODNÍ RAD

POZNÁMKY:

Jedná se o orientační zákresy sítí, které je nutné před realizací vytyčít.
Od VO nebyl předán zákres, částečně je řešeno nadzemním rozvodem.
Kótování trasy je pouze orientační, definitivní poloha trasy bude upřesněna
po vytyčení stávajících inženýrských sítí.
Přípojky budou realizovány dle zák. 416/2009 §21 odst. (1)

Kubeš projekt	Stavebník / Investor: JAW.cz s.r.o. U Zimní lázně 99/6, 193 00 Praha 9	Stupeň: DPS
Kubeš projekt s.r.o.	Kód: Malý Šachov, Dolní Police	Formát: A1
Kubeš projekt s.r.o.	Vypracoval: Jan Melicherčík	Měřítko: 1:3000
Kubeš projekt s.r.o.	Objednatel: Dušan Kubeš	Datum: 02/2025
Kubeš projekt s.r.o.	Číslo výkresu: 60	

JAW.cz s.r.o.

Stavba: Digitální vysokokapacitní síť JAW.cz s.r.o. 1, 3. etapa ZSJ Dolní Police

Sil. č. III/26218 + místní a veřejně přístupné účelové komunikace, Dolní Police a Malý Šachov

Návrh přechodné úpravy provozu na pozemních komunikacích

Schematické označení pracovních míst pro vyznačený detail

